

zajęcie nr 3


planowana lokalizacja
windy

④ Pochwyt uliczny (l=70cm)

⑤ Porecz uchylna

⑥ Porecz stała

⑦ Kran ze zlewką

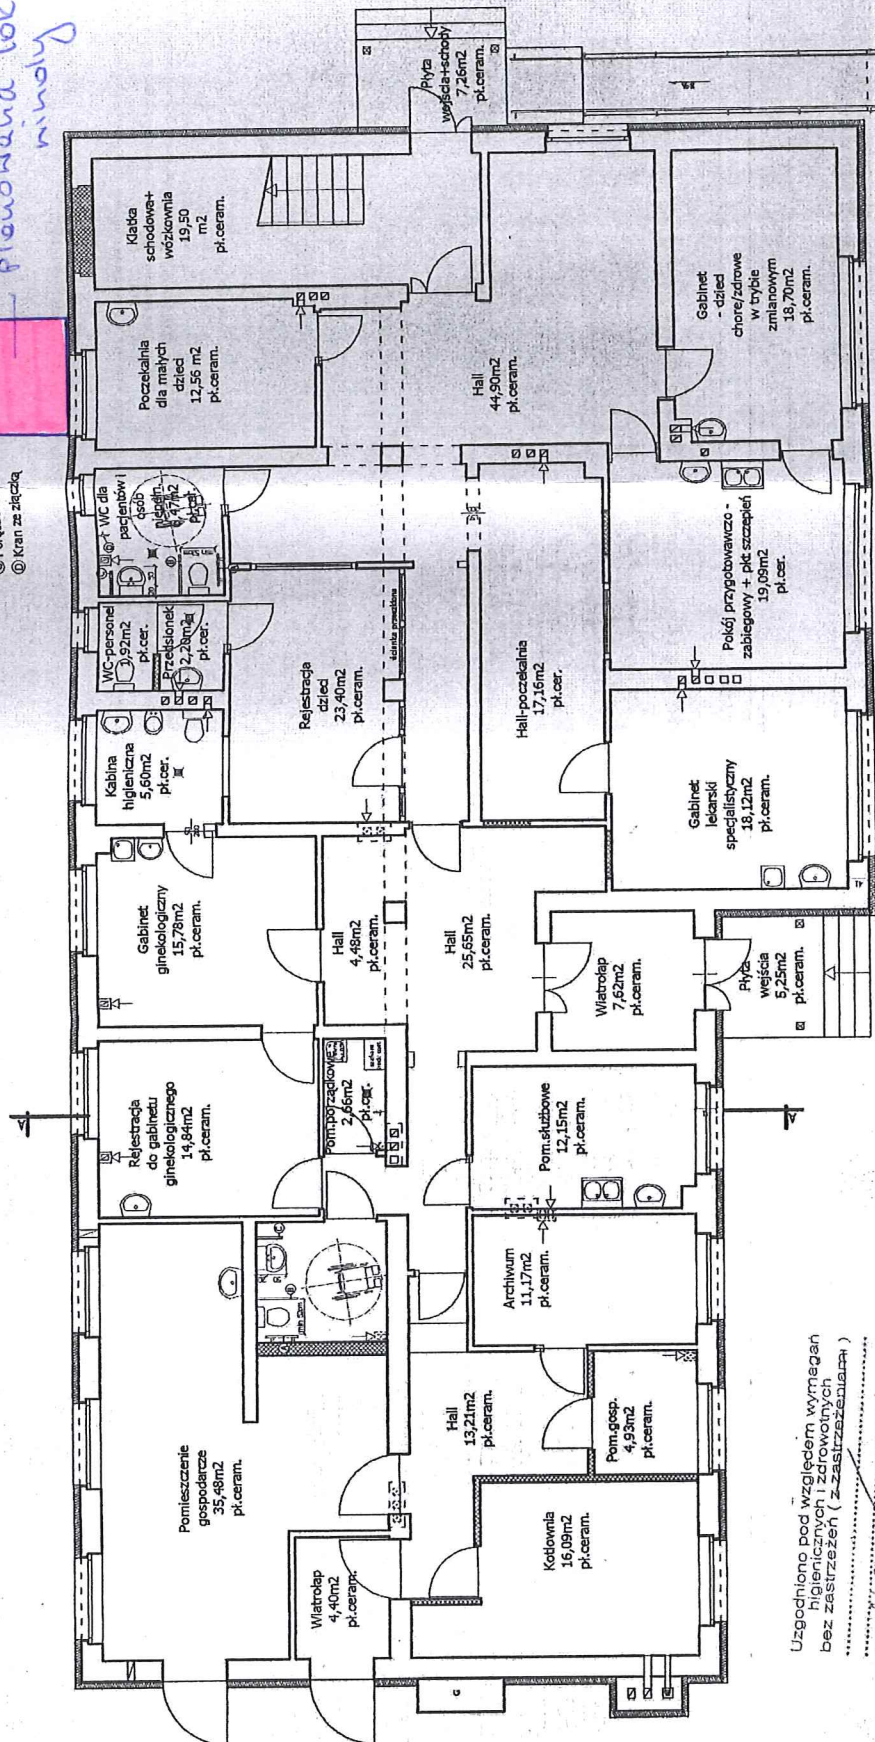

RZECZOZNAWCA DO SPRAW ZABEZPIECZEN
PRZECIWPOLAROWYCH
bryg. w st. sp. mgr inż. Ryszard Siata
Nr upr. 250/04

Wzrost: 1.70 m
Ciężar ciała: 75 kg
Ciężar ciała: 75 kg
Ciężar ciała: 75 kg

Z uwagami:
Wzrost: 1.70 m
Ciężar ciała: 75 kg
Ciężar ciała: 75 kg

Data: 04. 2008r
Skala: 1:100

Wzrost: 1.70 m
Ciężar ciała: 75 kg
Ciężar ciała: 75 kg

Wzrost: 1.70 m
Ciężar ciała: 75 kg
Ciężar ciała: 75 kg

RZUT PARTERU - TECHNOLOGIA - PROJEKT

Adres inwestycji:	Psary ul. Malinowska 1	ZAKŁAD PROJEKTOWO BUDOWLANY 42-512 Psary, ul. Szkolna 100	Temat:	Projekt budowlany termomodernizacji budynku oraz rozbudowy o podjazd dla osób niepełnosprawnych.
Wykon:	Gmina Psary 42-512 Psary ul. Malinowska 4	Investor:	mgr inż. Halina Wojska nr upr. 500/02	Wzrost: 1.70 m Ciężar ciała: 75 kg Ciężar ciała: 75 kg
nr geod. dz.	2367/11 k.m.1			Wzrost: 1.70 m Ciężar ciała: 75 kg Ciężar ciała: 75 kg
Numer rys.	32			Wzrost: 1.70 m Ciężar ciała: 75 kg Ciężar ciała: 75 kg
Num ys.	13			Wzrost: 1.70 m Ciężar ciała: 75 kg Ciężar ciała: 75 kg

Uzgodniono pod względem wymagań
higienicznych i zdrowotnych
bez zastrzeżeń (z zastrzeżeniem)
data 21.04.2008 r. L.dz. 21.04.2008 r.
podpis

mgr inż. Jolanta Szymańska
rzecznikowa g/s sanitarnohigienicznych
nr uprawnień 36-N/93
40-281 Katowice, ul. Boh. Monte Cassino 3/29
tel. 256-19-39

Zaopiniowano pod względem zgodności
z przepisami: bez zastrzeżeń
1) bez zastrzeżeń
2) z zastrzeżeniem: wyrażonym w załączonej opinii
L.p. opinii 24.108
mgr inż. Grażyna Jaron
Rzecznikowa g/s sanitarnohigienicznych
nr uprawnień 1.1.12.13.1
Data 21.04.2008 r.
zami. Czesław, ul. Szpitalna 55/15, tel. 256-17-91
Podpis

