


Załącznik Nr 2 do uchwały Nr XXIV/262/2016
Rady Gminy Psary z dnia 24 listopada 2016 r.
skala 1:5000

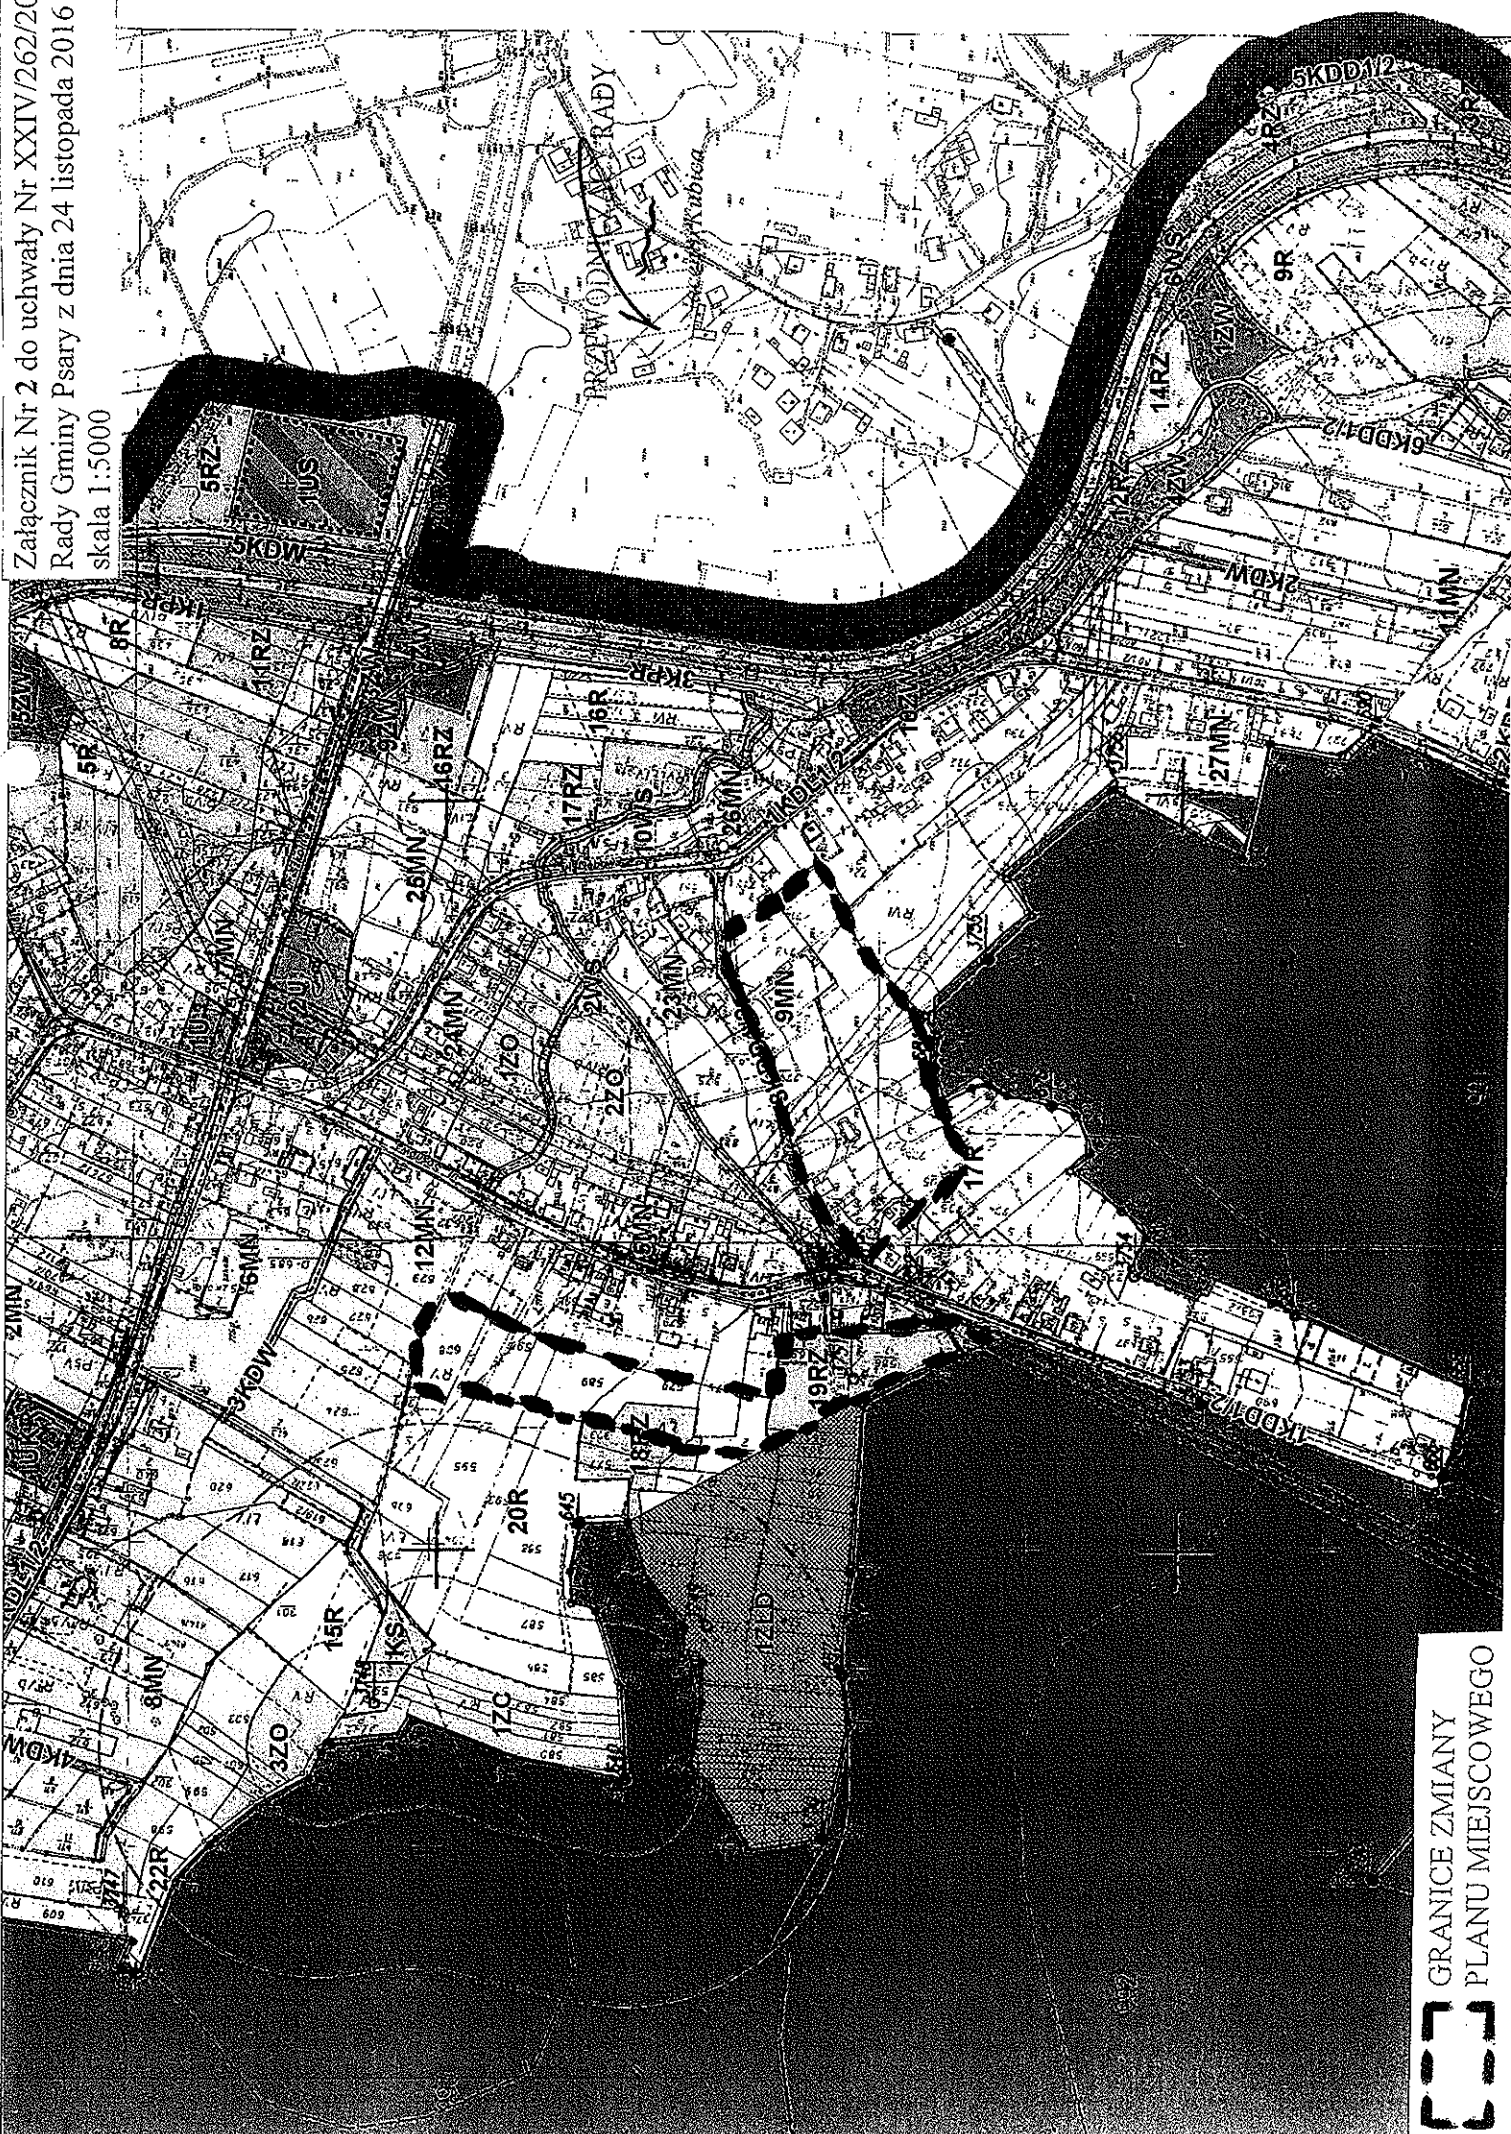

GRANICE ZMIANY PLANU MIEJSCOWEGO