


Załącznik Nr 2 do uchwały Nr XXIV/263/2016
 Rady Gminy Psary z dnia 24 listopada 2016 r.
 skala 1:5000

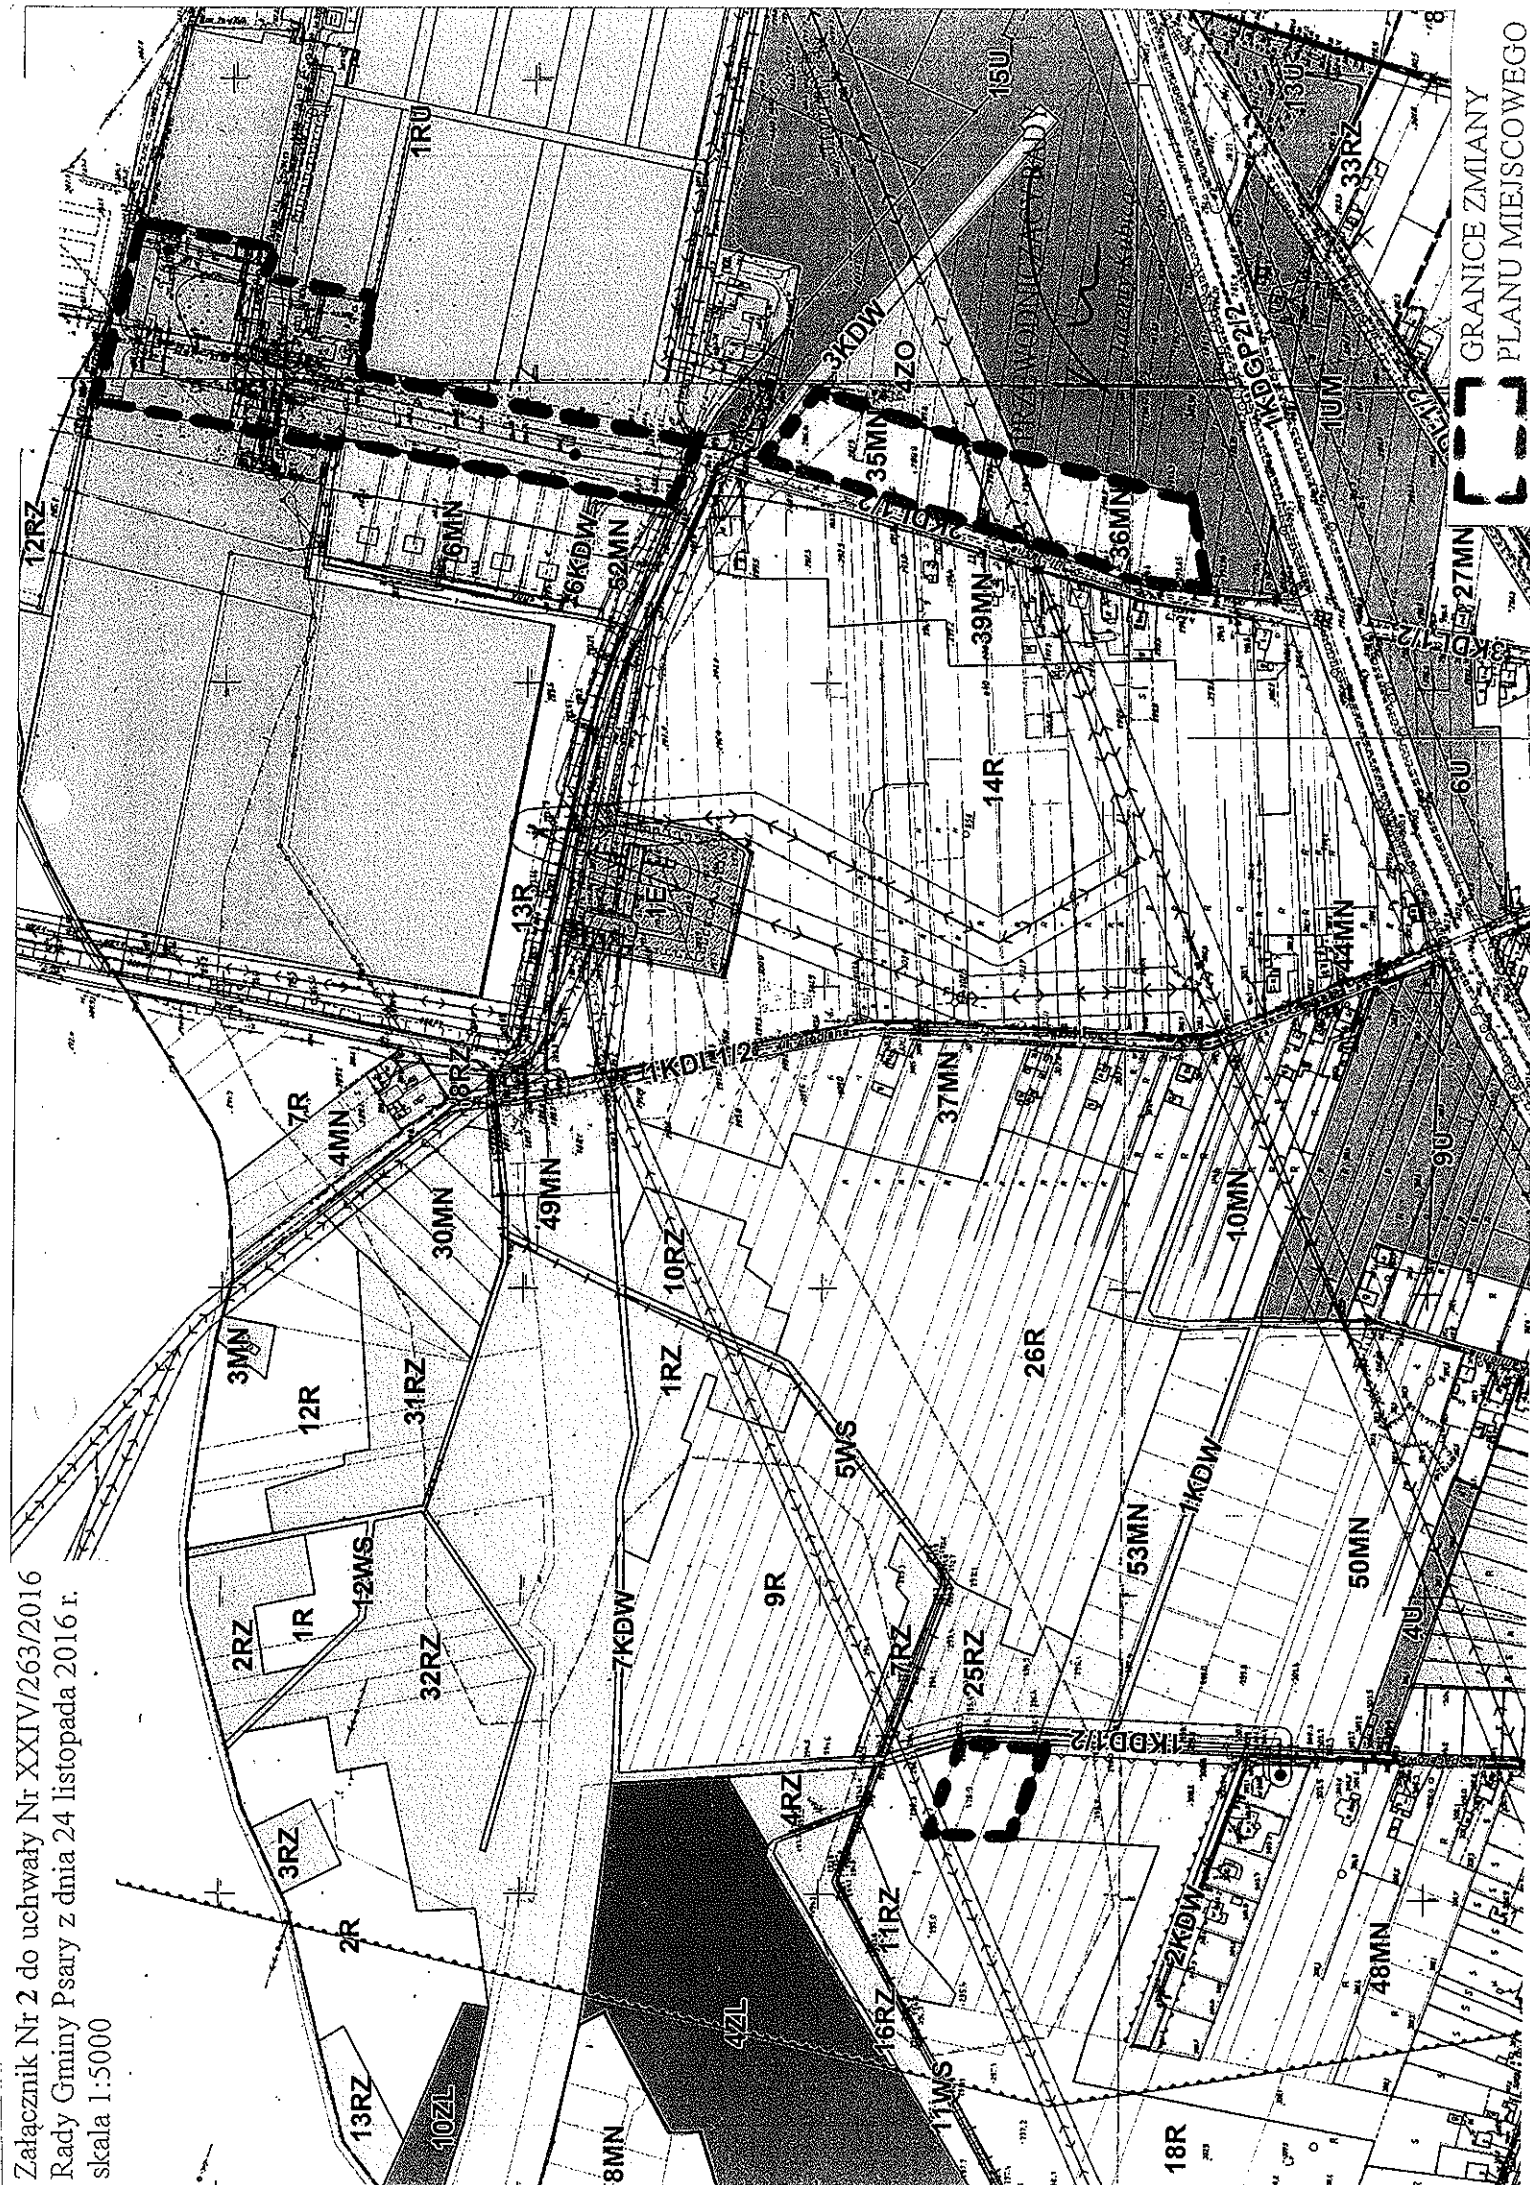

GRANICE ZMIANY
 PLANU MIEJSCOWEGO