


Załącznik Nr 1 do uchwały Nr XXIV/266/2016  
Rady Gminy Psary z dnia 24 listopada 2016 r.  
skala 1:5000

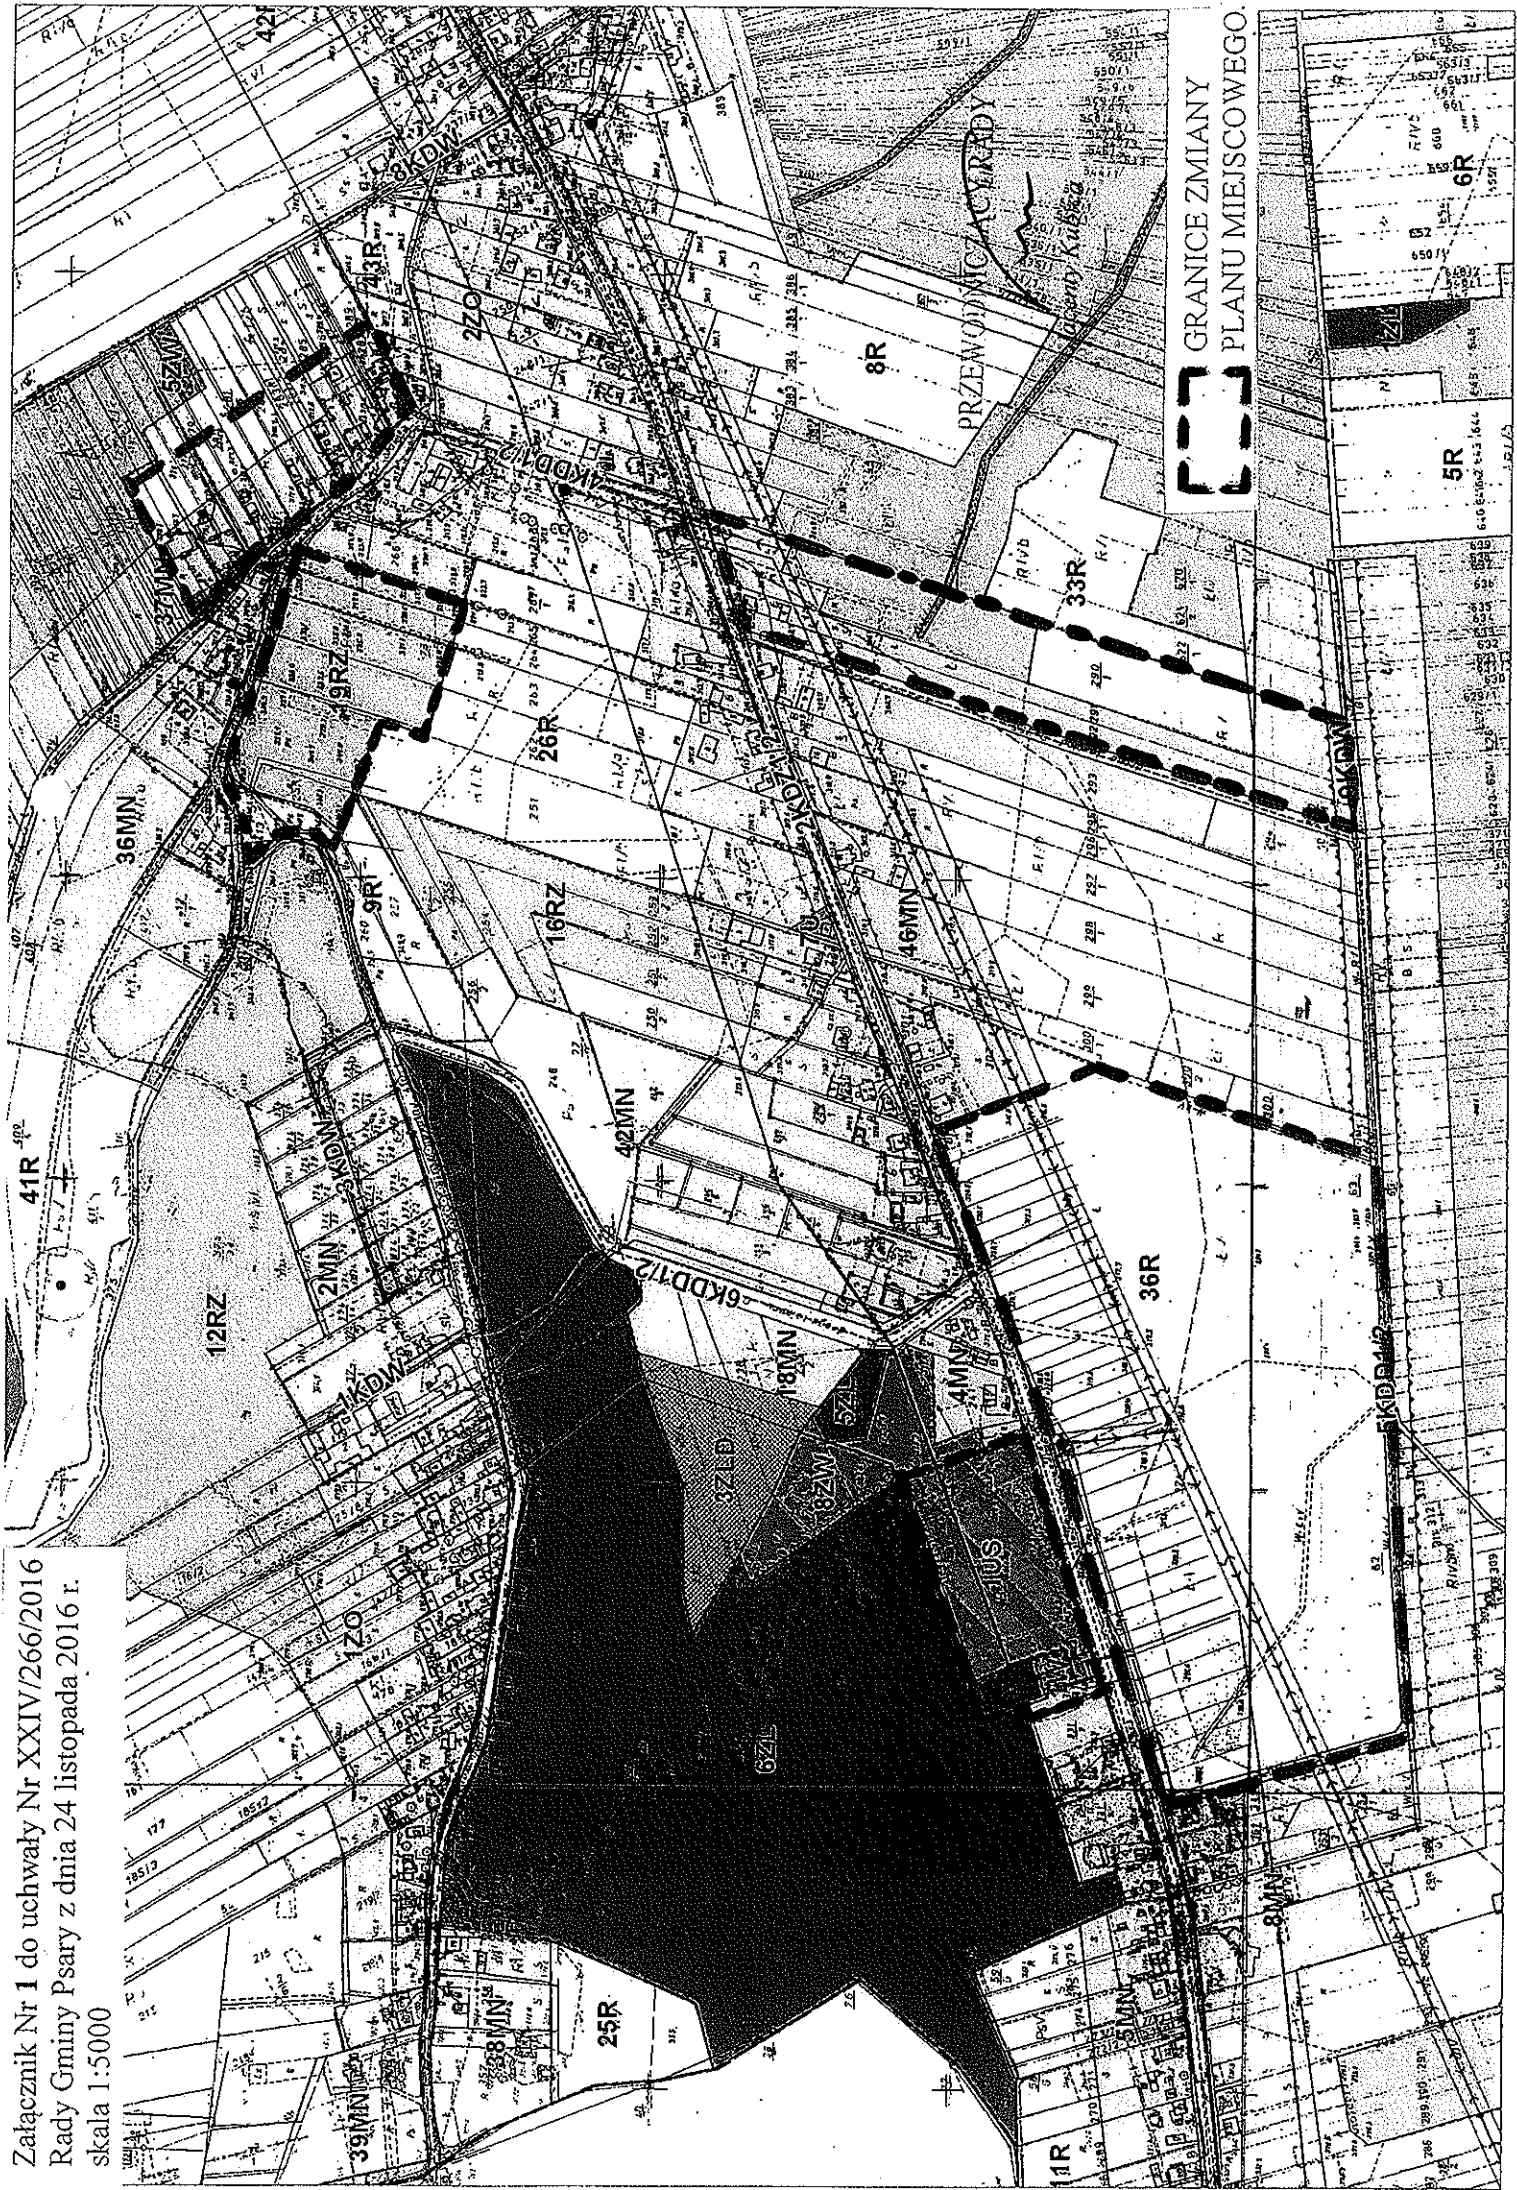

GRANICE ZMIANY  
PLANU MIEJSCOWEGO.