



Załącznik nr 1 do uchwały nr XIV/162/2015.  
Rady Gminy Psary z dnia 30 grudnia 2015 r.  
Skala 1:5000

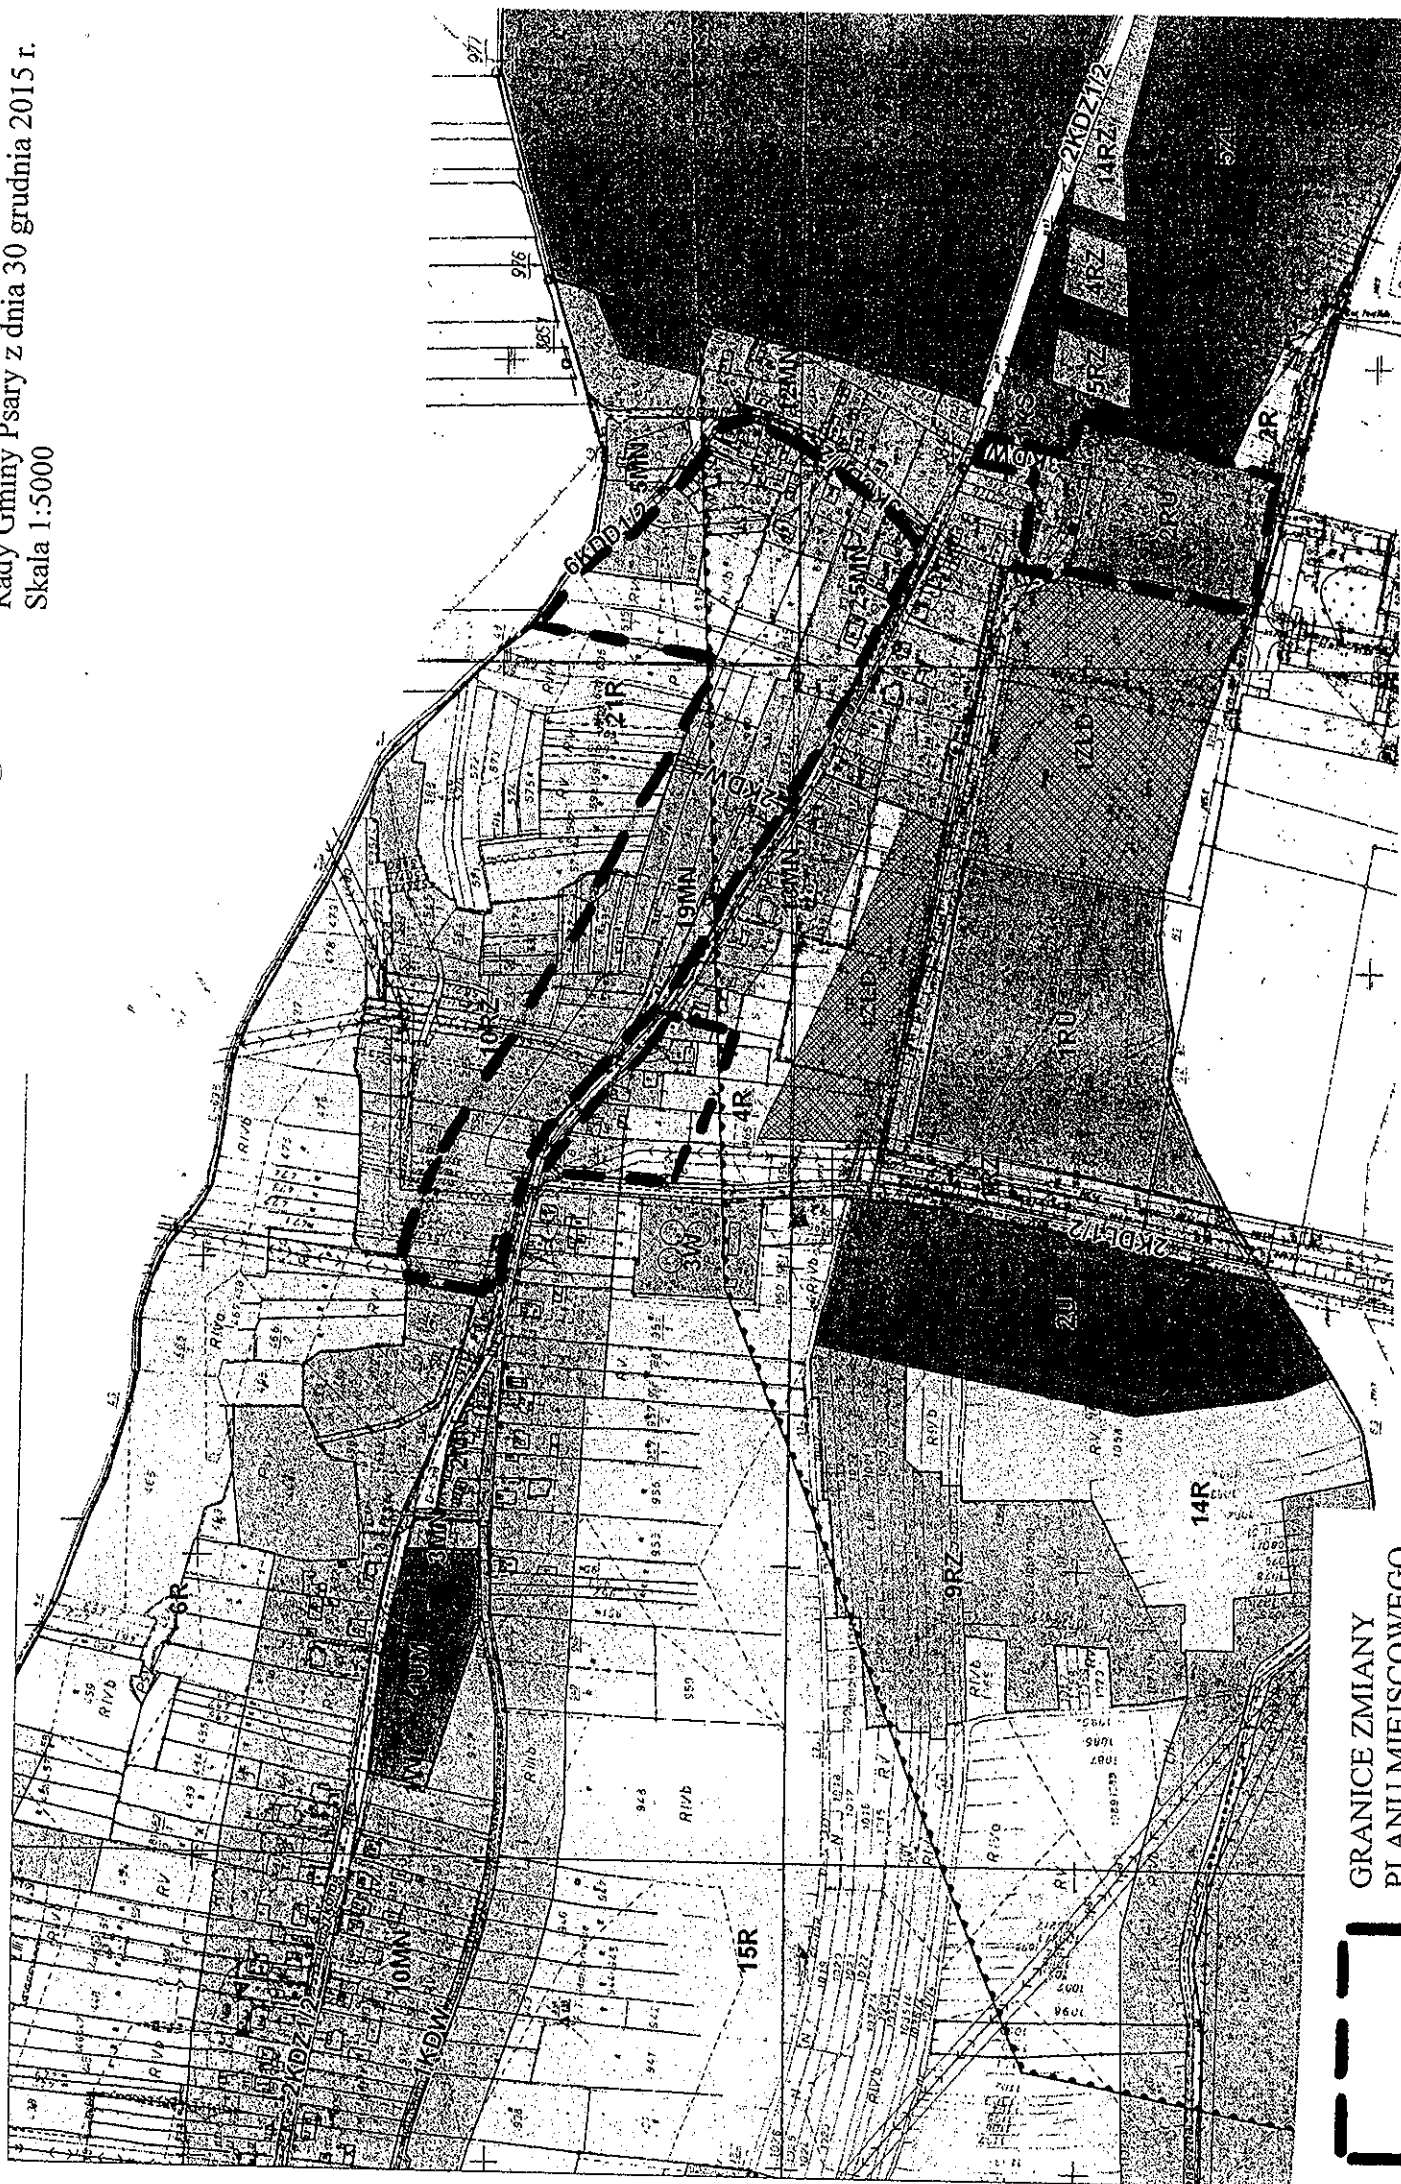


GRANICE ZMIANY  
PLANU MIEJSCOWEGO



Załącznik nr 2 do uchwały nr XIV/162/2015  
Rady Gminy Psary z dnia 30 grudnia 2015 r.  
Skala 1:5000

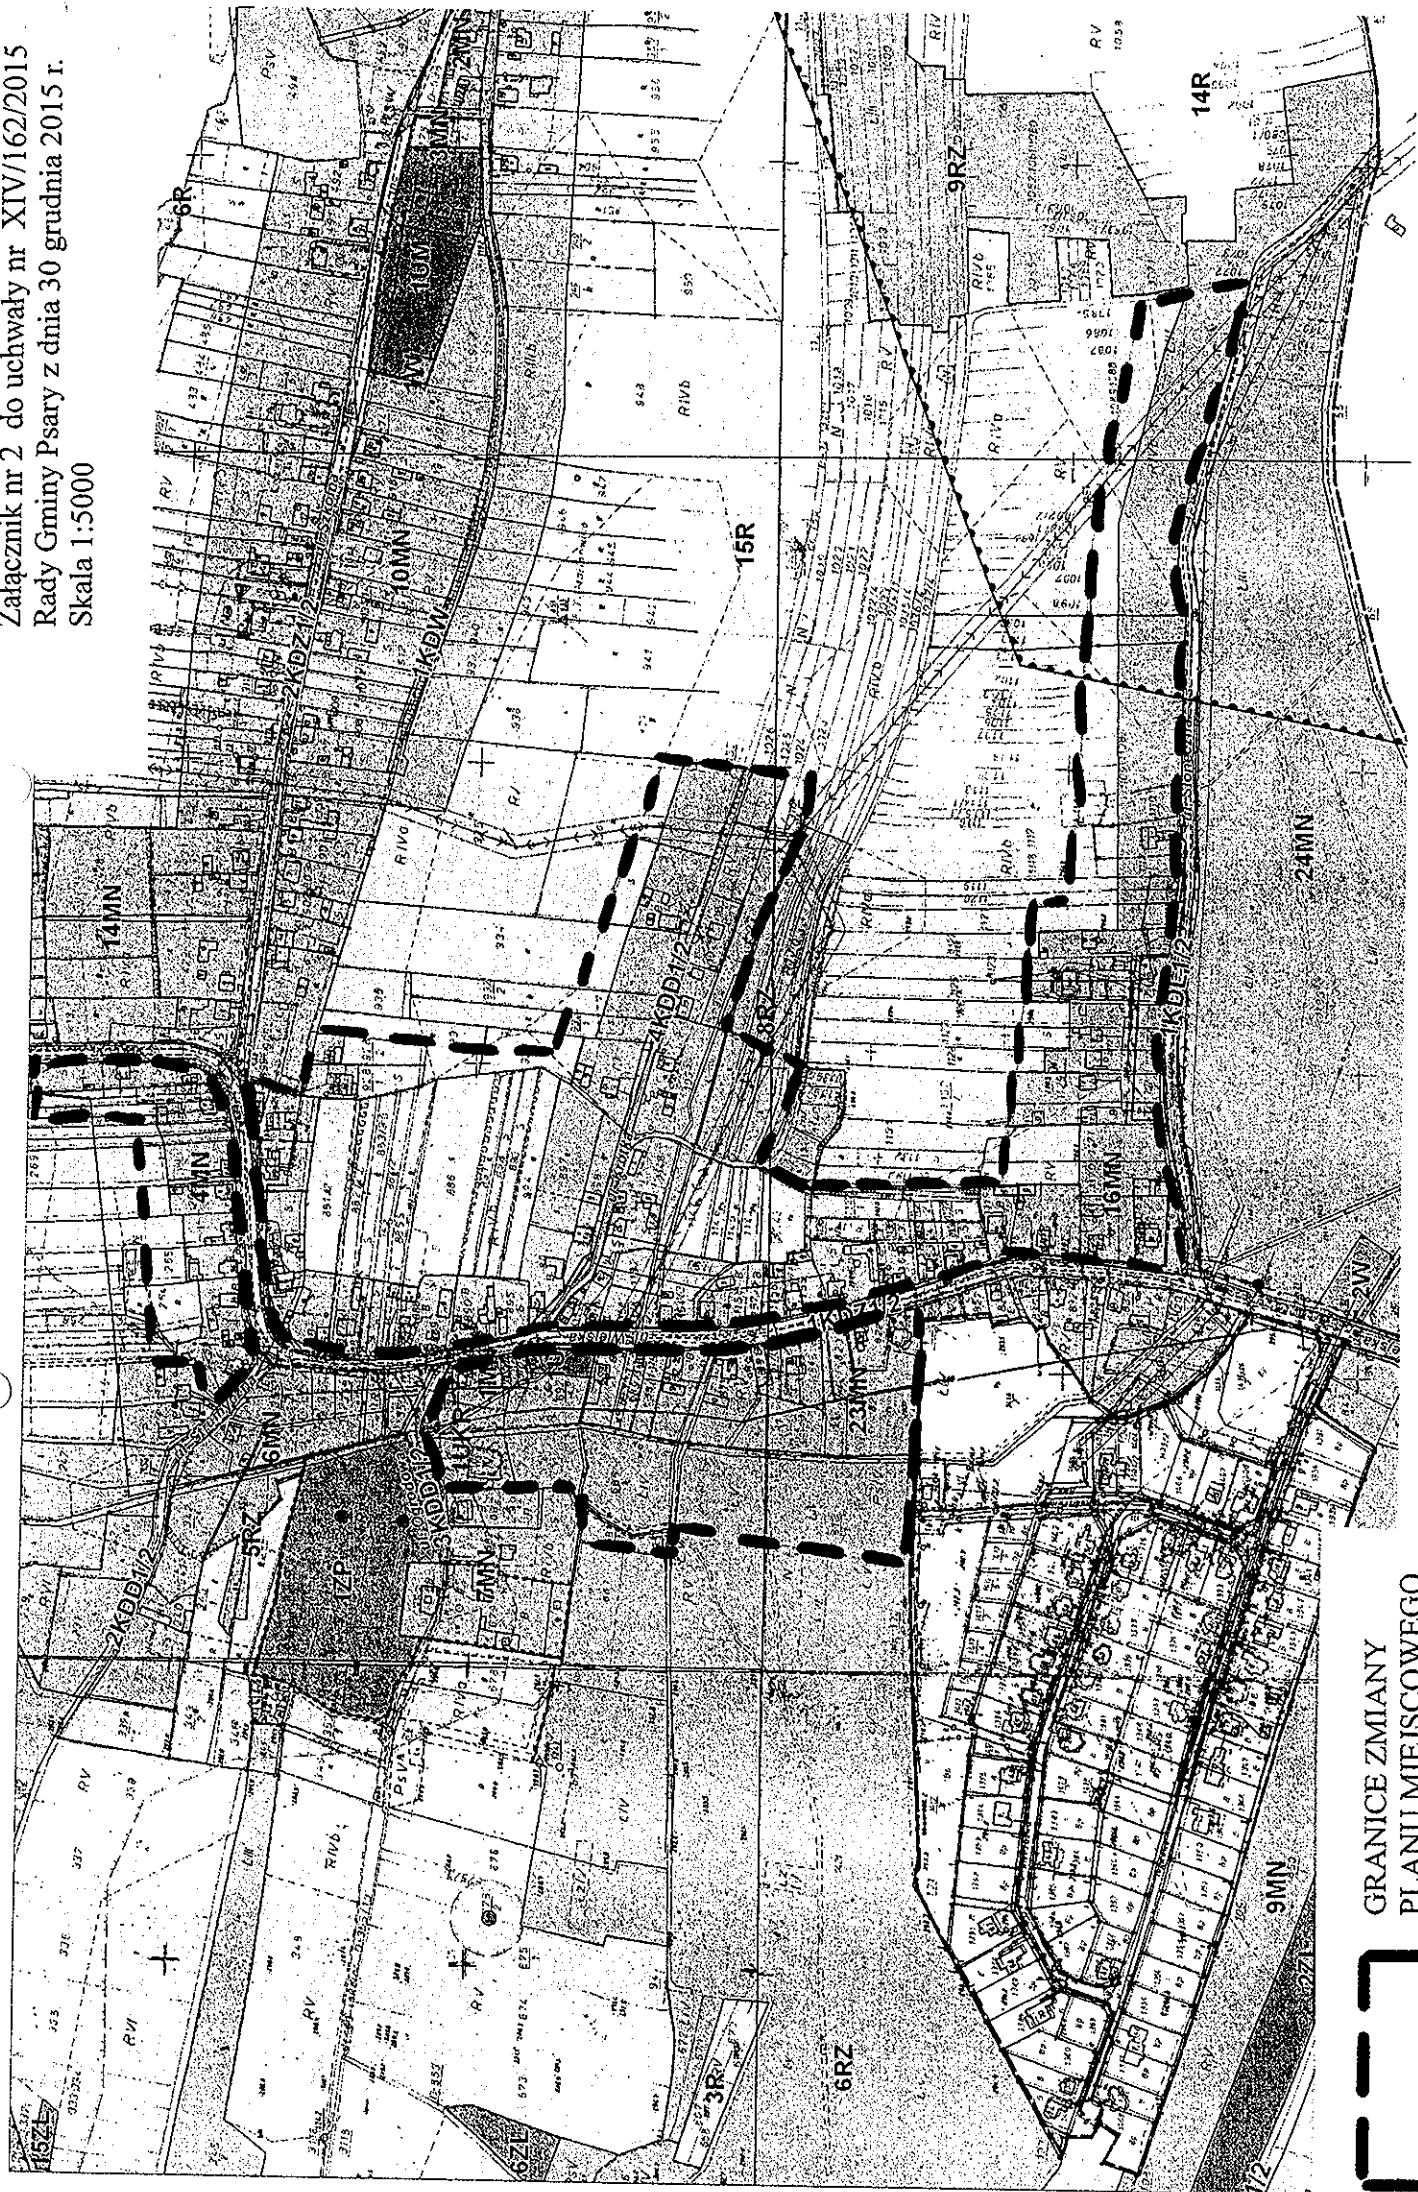

# GRANICE ZMIANY PLANU MIEJSCOWEGO

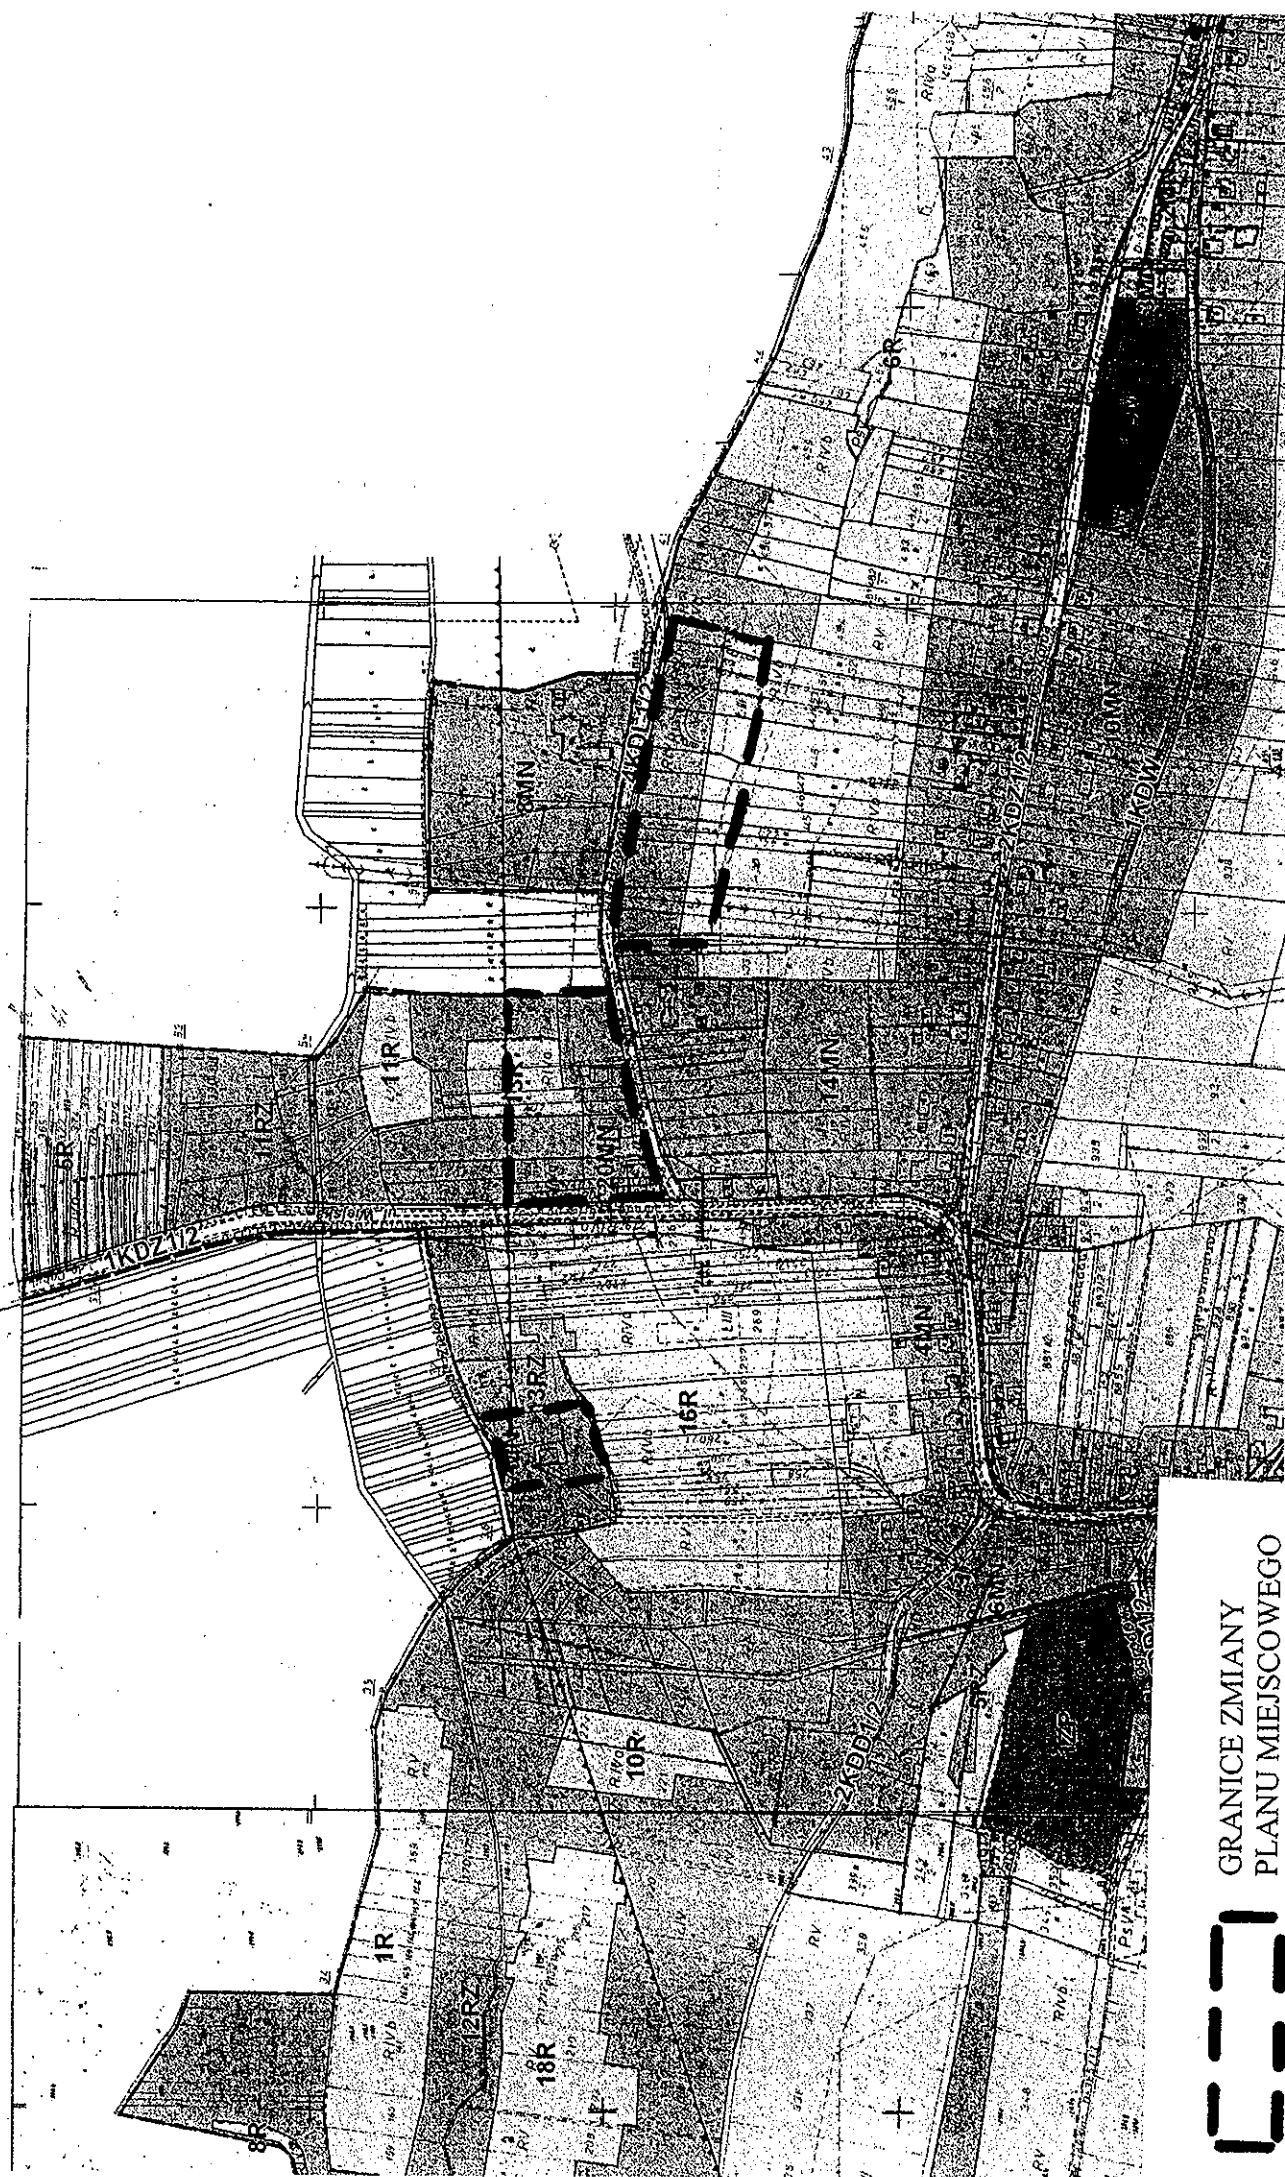

GRANICE ZMIANY  
PLANU MIEJSCOWEGO

