


Załącznik nr 2 do uchwały nr XLI/429/2014  
Rady Gminy Psary z dnia 27 marca 2014r  
skala 1:10000

PRZEWODNICZĄCY RADY

*Jacek Kania*

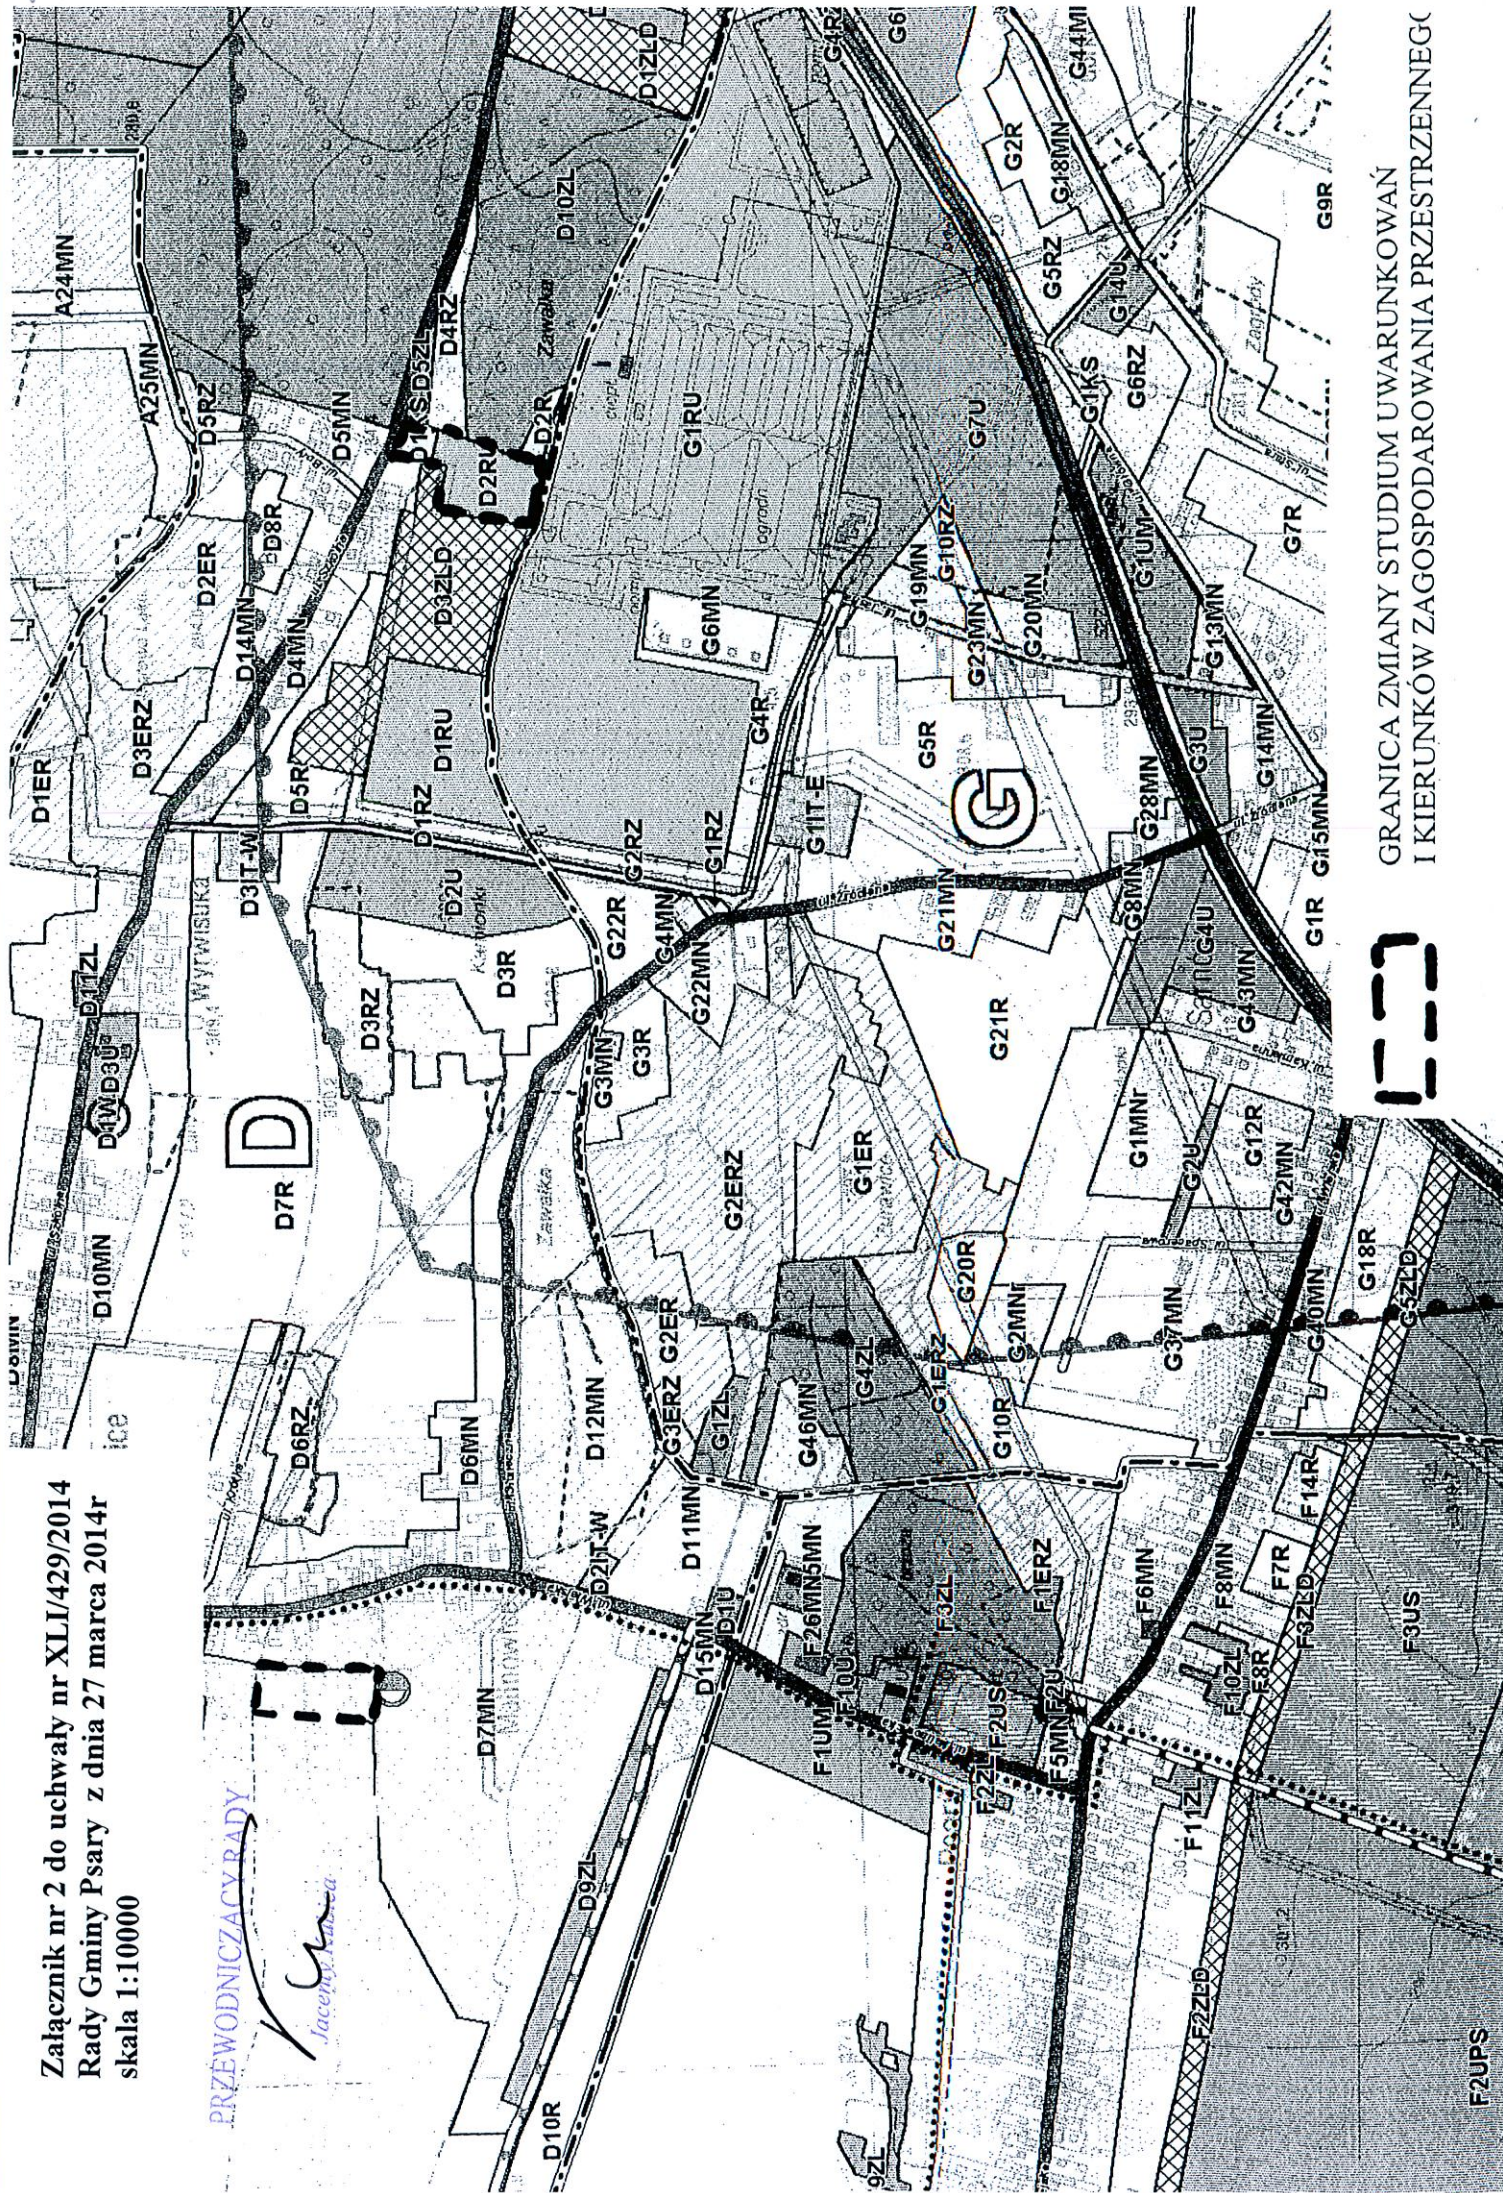

1:10000

GRANICA ZMIANY STUDIUM UWARUNKOWAŃ  
I KIERUNKÓW ZAGOSPODAROWANIA PRZESTRZENNEGO

F2UPS