

Uchwała Nr XVII/206/2012
Rady Gminy Psary
z dnia 22 marca 2012r.

w sprawie : przystąpienia do sporządzenia zmiany miejscowego planu zagospodarowania przestrzennego, terenu położonego w sołectwie Preczów.

Na podstawie art. 18, ust. 2, pkt 5 ustawy z dnia 8 marca 1990r. o samorządzie gminnym (tekst jednolity Dz. U. z 2001 r., Nr 142, poz. 1591 ze zmianami), w związku z art. 3 ust. 1, art. 4 ust. 1 i art. 14, ust. 1, 2, 4 ustawy z dnia 27 marca 2003r. o planowaniu i zagospodarowaniu przestrzennym (Dz. U., Nr 80, poz. 717 ze zmianami),
na wniosek Wójta Gminy Psary

Rada Gminy Psary
uchwała:
§ 1

Przystąpić do sporządzenia zmiany miejscowego planu zagospodarowania przestrzennego, dla części obszaru zatwierdzonego uchwałą Nr XLVII/370/2010 Rady Gminy Psary z dnia 29 września 2010r. w sprawie: miejscowego planu zagospodarowania przestrzennego dla terenu położonego w sołectwie Preczów.

§ 2

Granice zmiany planu miejscowego określono na załącznikach graficznych nr 1, nr 2 i nr 3, w skali 1:4000, które stanowią integralną część niniejszej uchwały.

§ 3

Wykonanie niniejszej uchwały powierza się Wójtowi Gminy Psary.

§ 4


Uchwała wchodzi w życie z dniem podjęcia.

Przewodniczący Rady Gminy Psary
/-/ Jacenty Kubica


Uzasadnienie:

Zapisy obecnie obowiązującego miejscowego planu zagospodarowania przestrzennego ograniczają możliwość gospodarowania nieruchomościami objętymi przedmiotem zmiany planu w porównaniu z możliwościami jaki dawał im obowiązujący do 2003r plan zagospodarowania przestrzennego. W celu wyeliminowania możliwości płacenia opłaty z tytułu spadku wartości nieruchomości koniecznym jest opracowanie zmiany planu miejscowego dla przedmiotowych terenów.

Załącznik nr 1 do Uchwały nr XVII/206/2012
Rady Gminy Psary z dnia 22 marca 2012r.
skala 1:4000

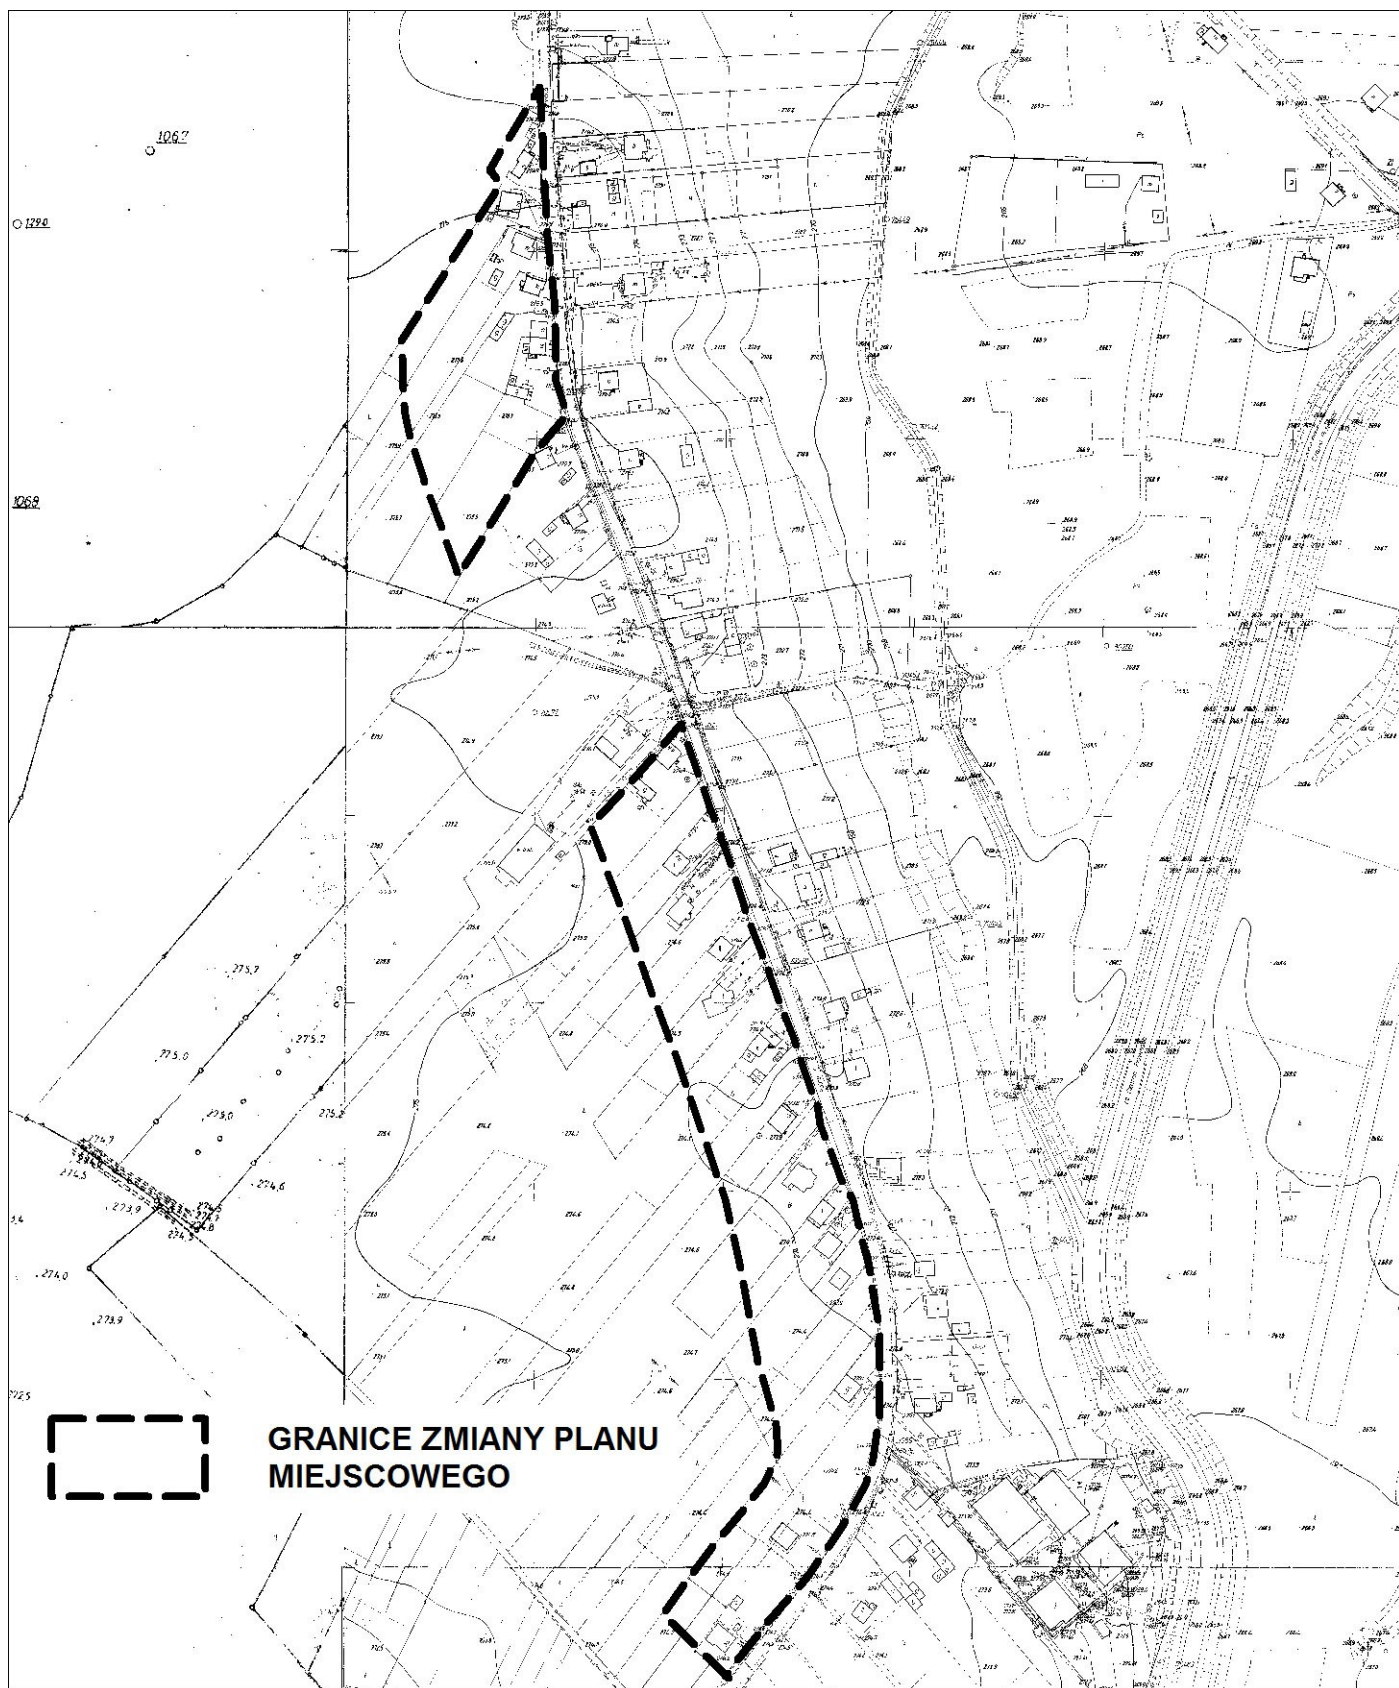

Załącznik nr 2 do Uchwały nr XVII/206/2012
Rady Gminy Psary z dnia 22 marca 2012r.
skala 1:4000

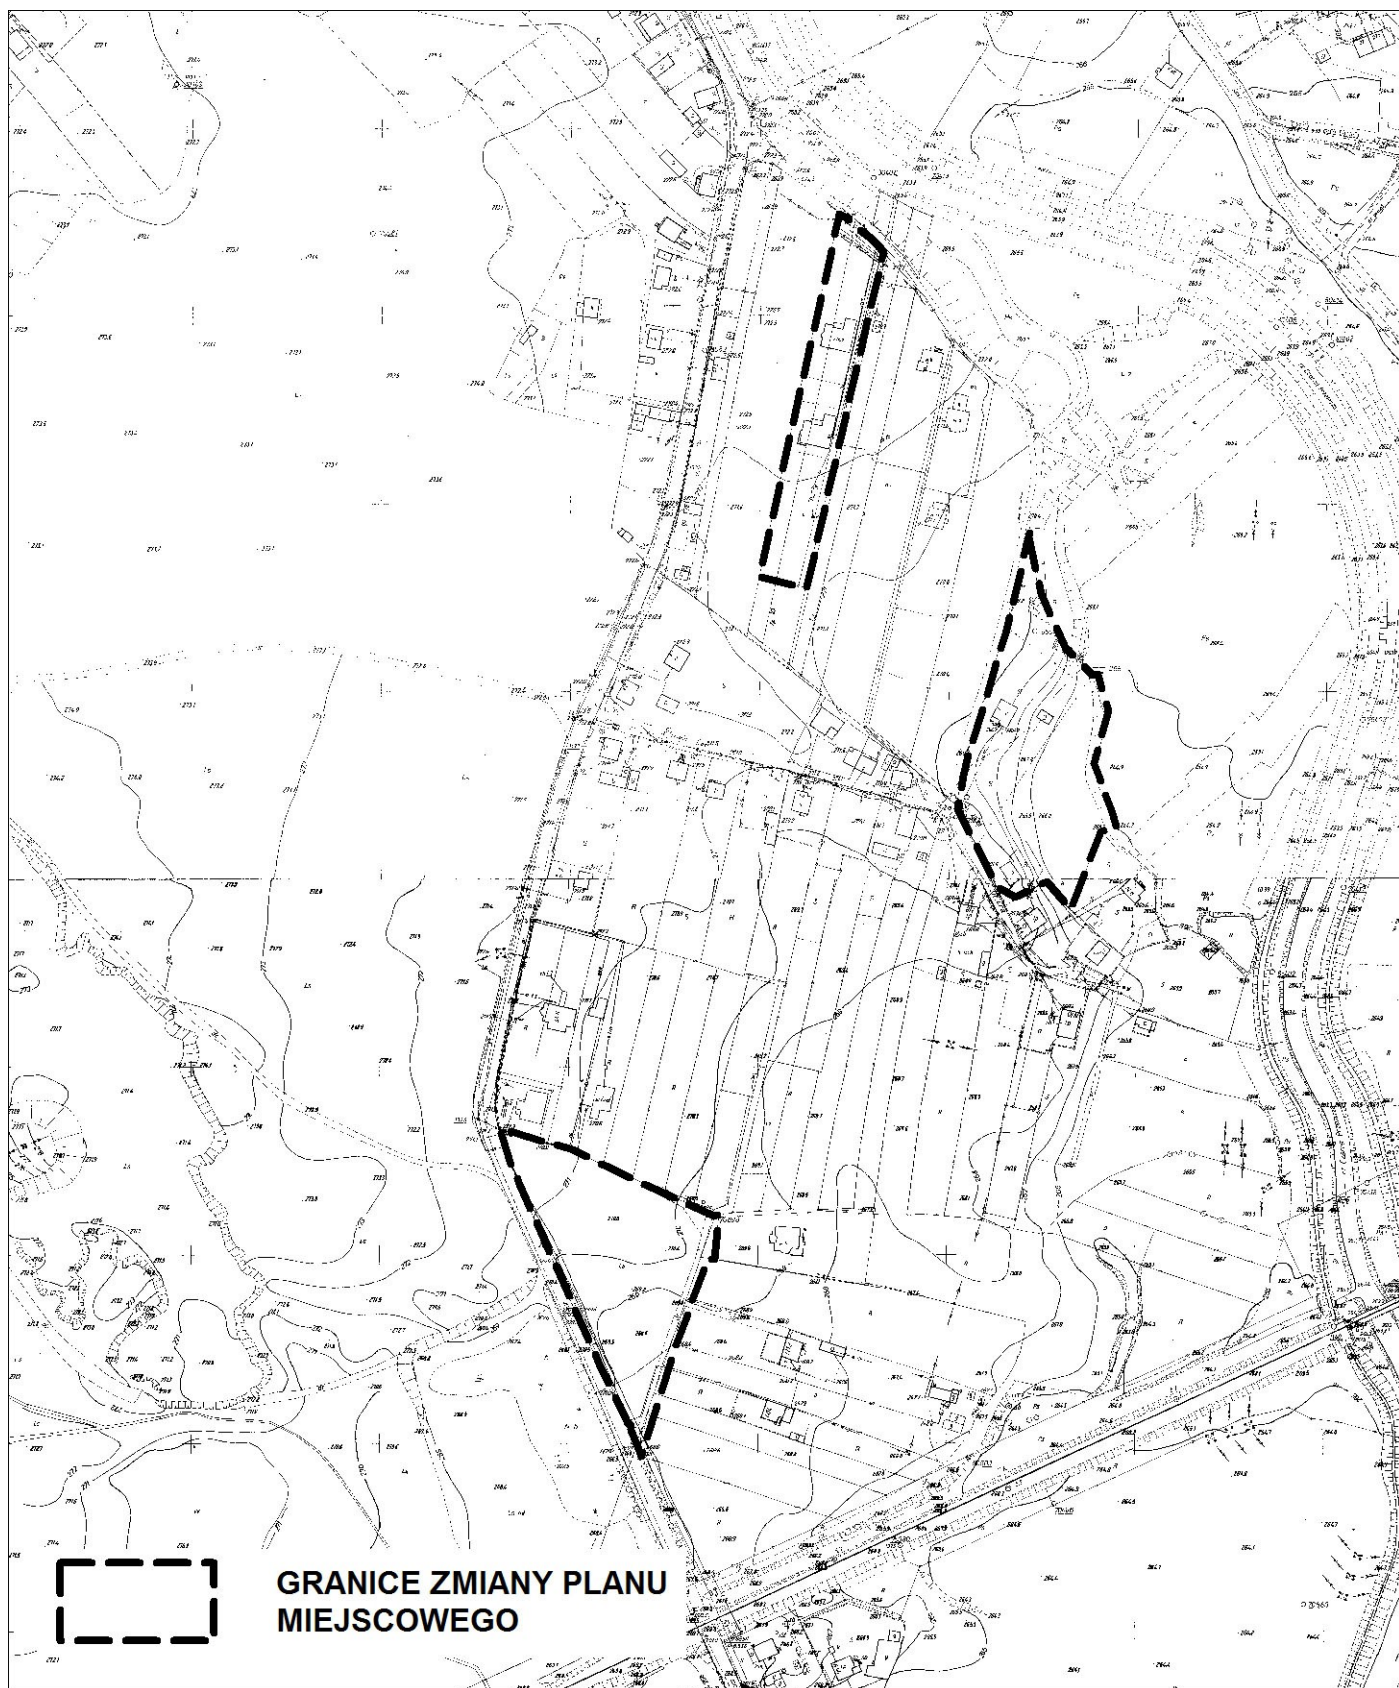

Załącznik nr 3 do Uchwały nr XVII/206/2012
Rady Gminy Psary z dnia 22 marca 2012r.
skala 1:4000

