


Załącznik do
Uchwały Nr . . XLVII/372/2010 . . .
Rady Gminy Psary
z dnia 29 września 2010 r.

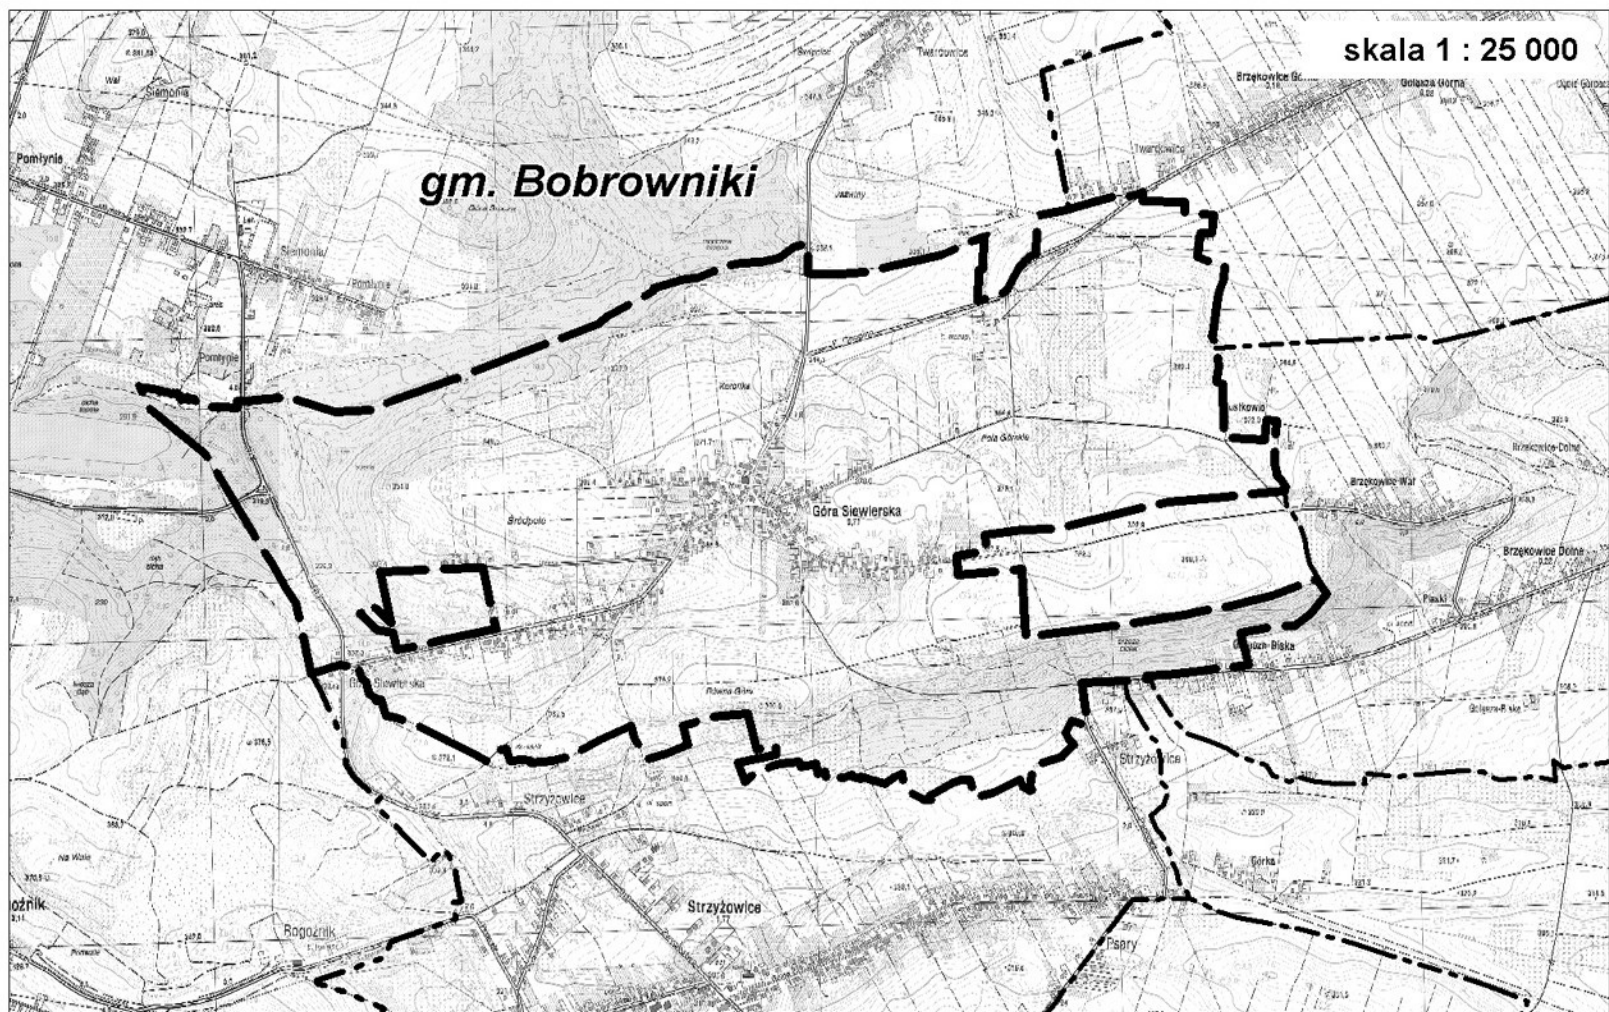

**GRANICA OBSZARU OBJĘTEGO
PLANEM MIEJSCOWYM**