

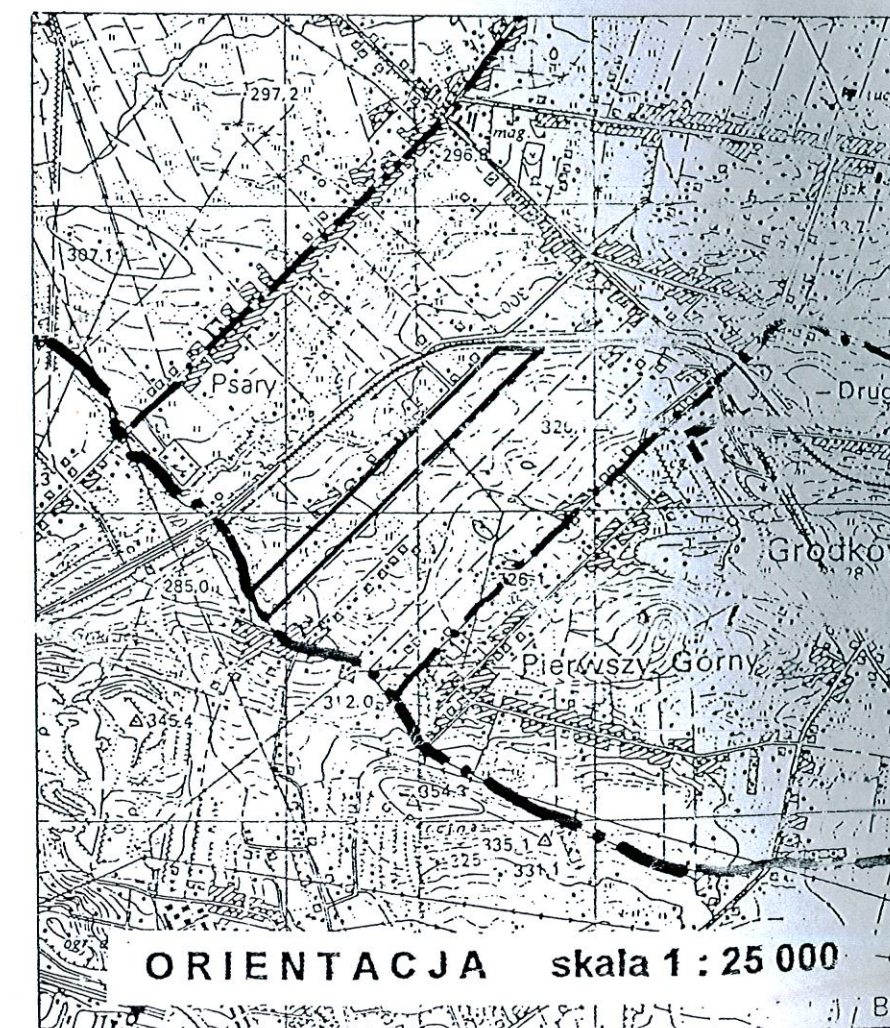


Projektanci:

mgr inż. arch. Maria Krzemińska – członek Okręgowej Izby Urbanistów, nr KT – 095
mgr inż. arch. Małgorzata Gawlik – członek Okręgowej Izby Urbanistów, nr KT – 264
mgr inż. arch. Zbigniew Gawlik – uprawnienia budowlane, nr NBUA – 7342/82/97

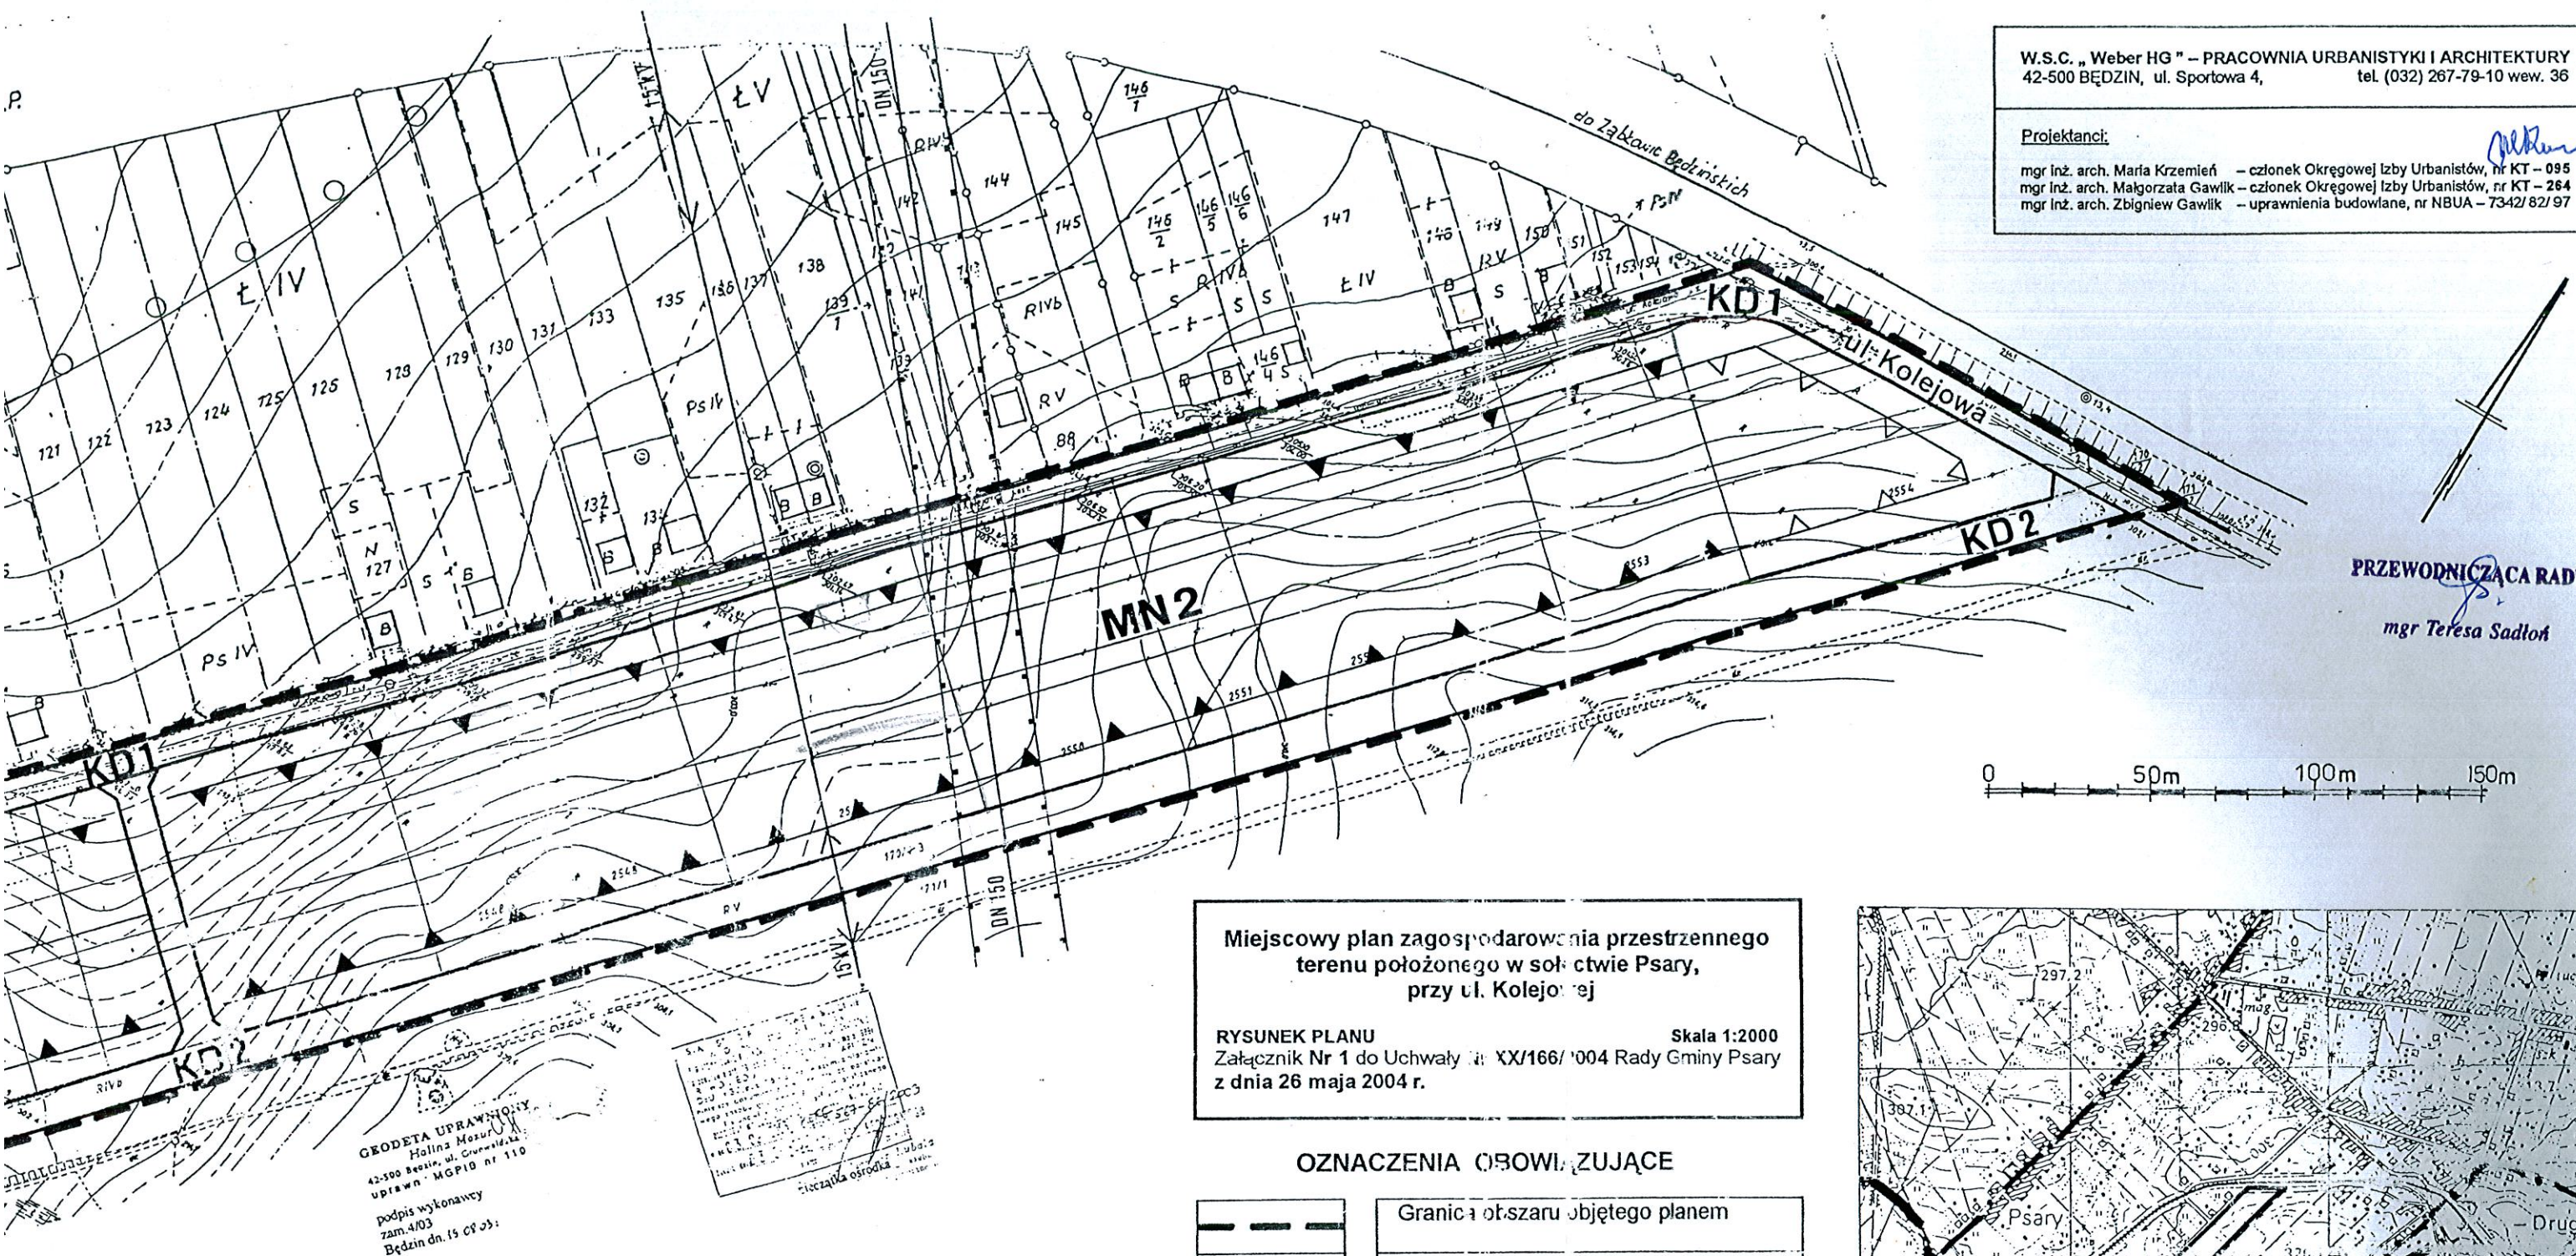

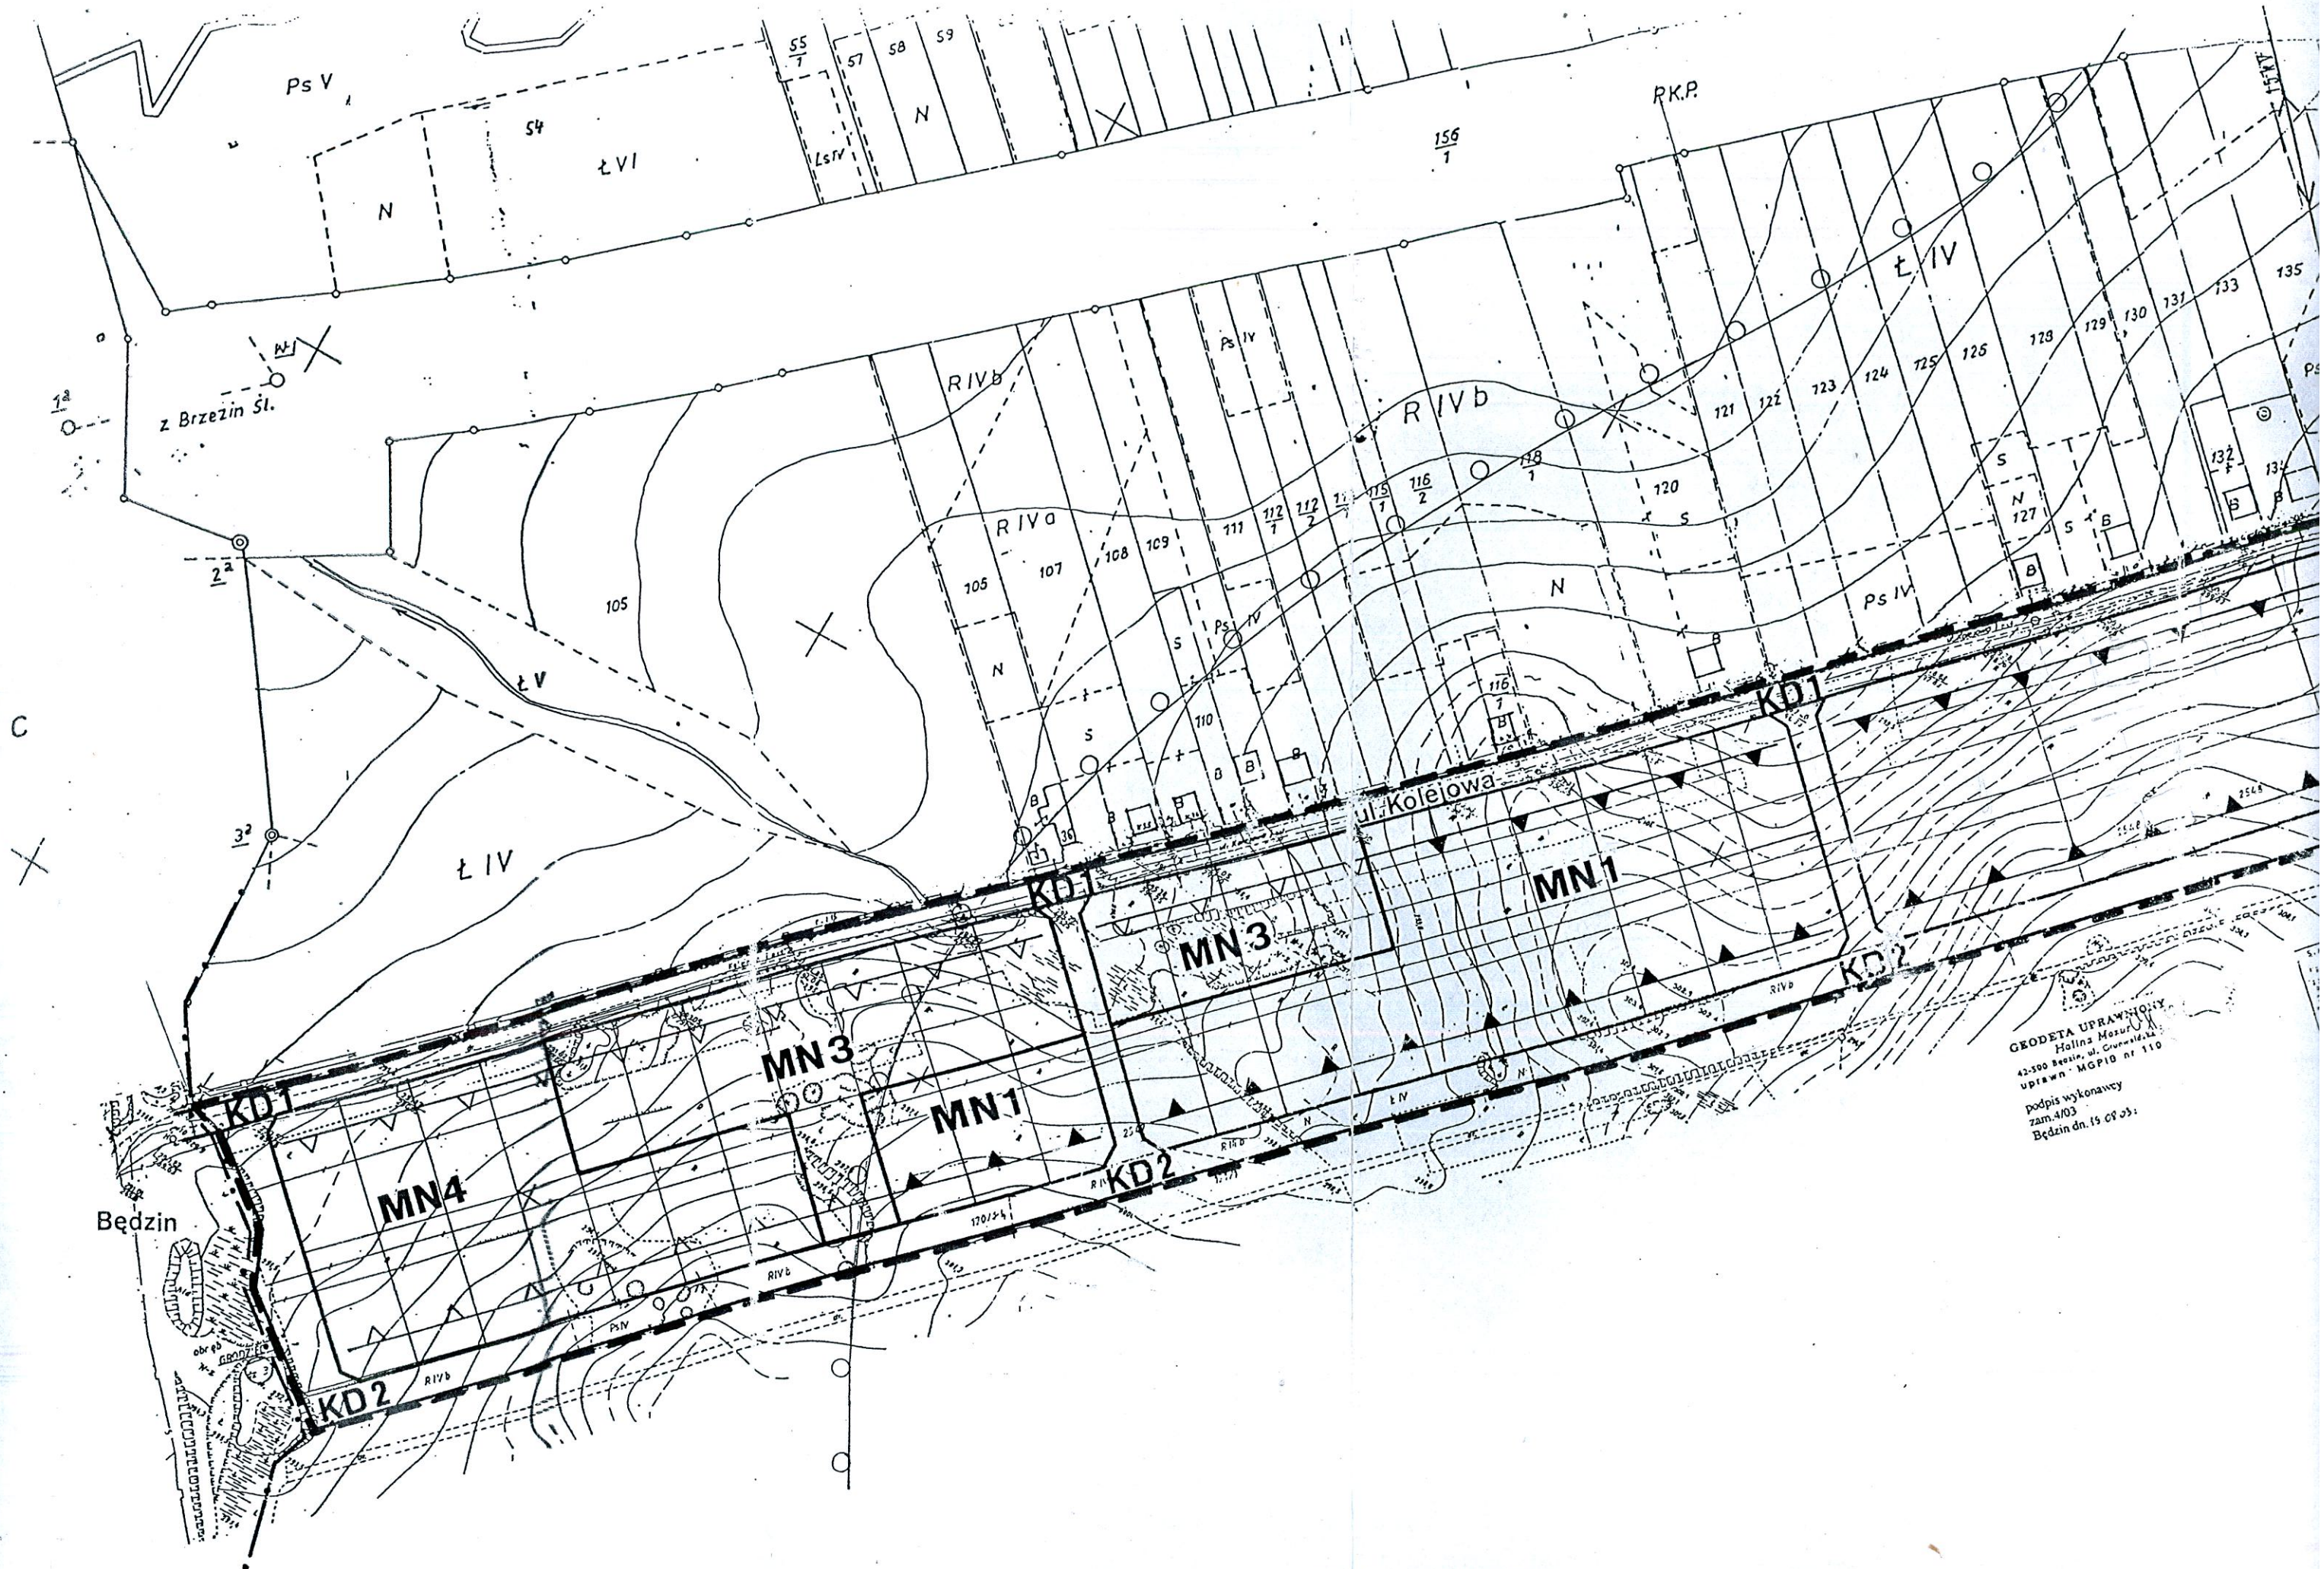

GEODETA UPRAWNIENY
Hollina Maura
42-500 Będzin, ul. Graniczna
uprawn. MGPIB nr 110
podpis wykonawcy
zam. 4/03
Będzin dn. 15.09.05