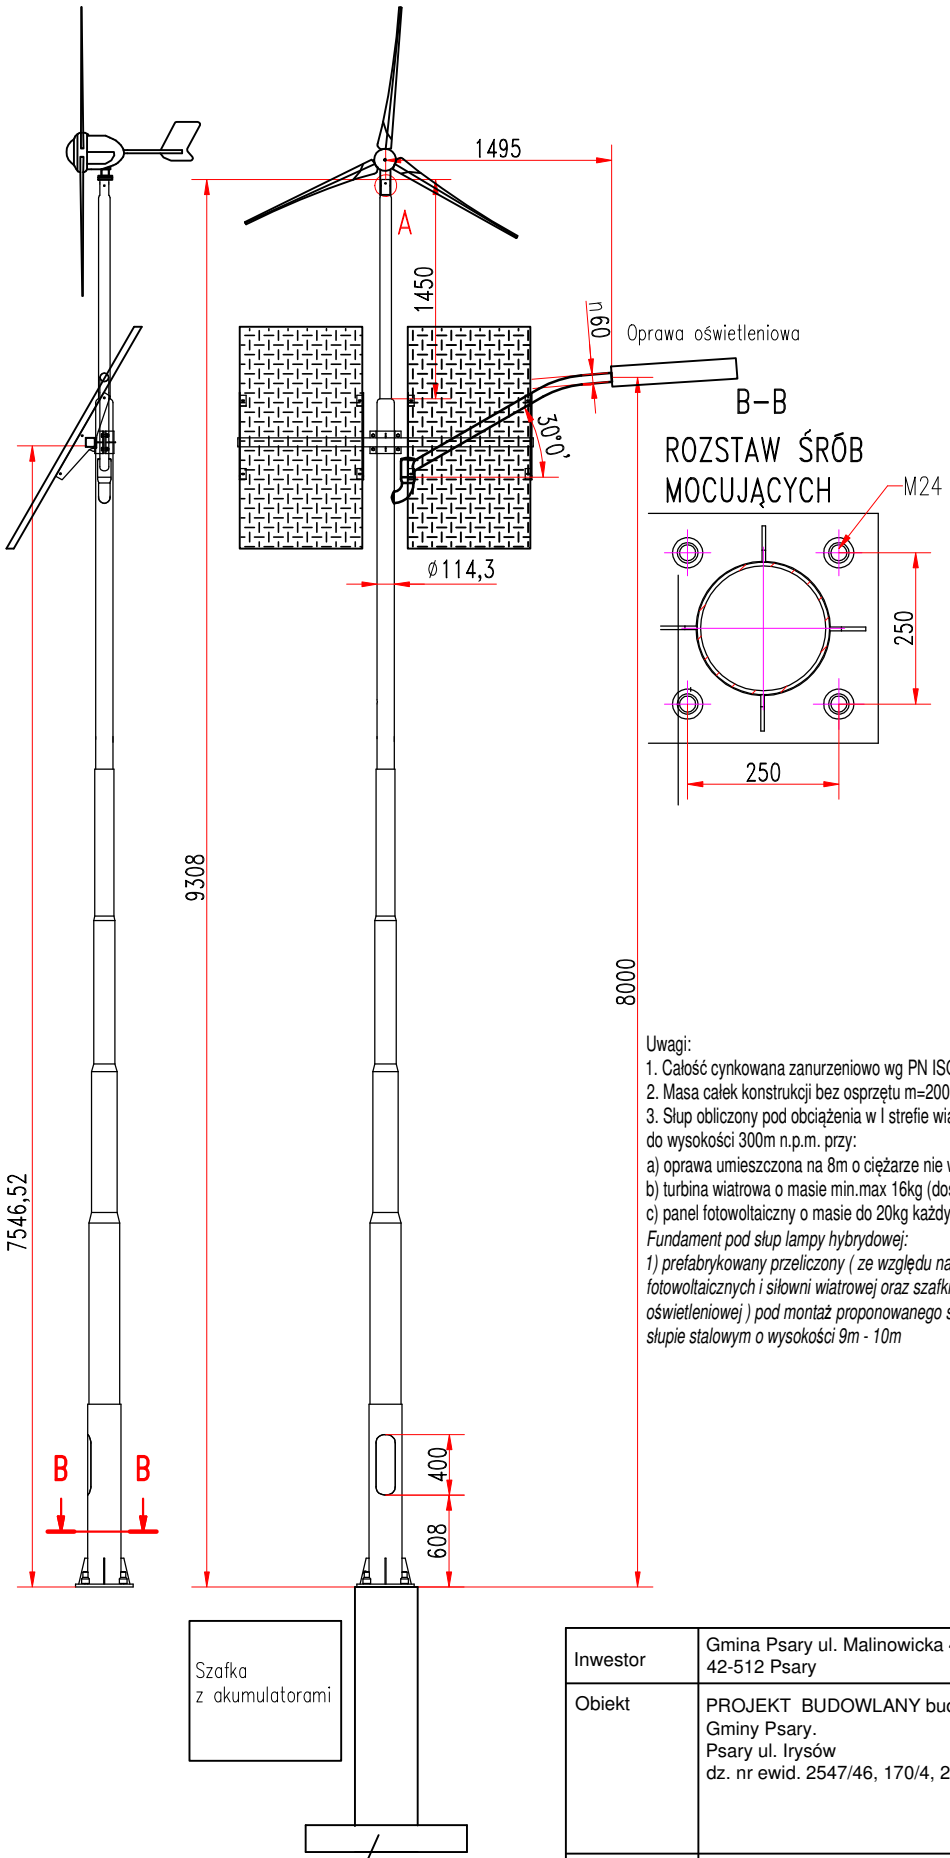


Uwagi:
1. Całość cynkowana zanurzeniowo wg PN ISO 1461.
2. Masa całek konstrukcji bez osprzętu m=200kg.
3. Słup obliczony pod obciążenia w I strefie wiatrowej oraz III
do wysokości 300m n.p.m. przy:
a) oprawa umieszczona na 8m o ciężarze nie większym niż 15kg i powierzchni bocznej 0,12m2
b) turbina wiatrowa o masie min.max 16kg (dostosowana do nośności konstrukcji wsporczej słupa)
c) panel fotowoltaiczny o masie do 20kg każdy
*Fundament pod słup lampy hybrydowej:*
*1) prefabrykowany przeliczony ( ze względu na wagę systemu oraz powierzchnię paneli fotowoltaicznych i siłowni wiatrowej oraz szafki sterowniczej i powierzchni bocznej oprawy oświetleniowej ) pod montaż proponowanego systemu lampy hybrydowej w I strefie wiatrowej na słupie stalowym o wysokości 9m - 10m*

| | | | | | |
|---|---|---|---|---|---|
| Inwestor | Gmina Psary ul. Malinowicka 4<br>42-512 Psary | | | | |
| Obiekt | PROJEKT BUDOWLANY budowy oświetlenia hybrydowego na terenie Gminy Psary.<br>Psary ul. Irysów<br>dz. nr ewid. 2547/46, 170/4, 2547/2 obręb 0008 Psary | | | | |
| Branża | Elektroenergetyczna | | | | |
| Treść rys. | Widok słupa | | | | |
| | Imię i Nazwisko | Uprawnienia budowlane | Podpis | Faza: | Data: |
| Opracował | Bartosz Trzepizur | | | PB | 2016.02 |
| Projektant | Łukasz Trzepizur | upr. nr SLK/5283/POOE/14 | | Skala | Nr rys. |
| | | | | 1:40 | 2 |