

**UCHWAŁA NR XIV/162/2015
RADY GMINY PSARY
z dnia 30 grudnia 2015r.**

w sprawie : przystąpienia do sporządzenia zmiany uchwały Nr XLVII/369/2010 Rady Gminy Psary z dnia 29 września 2010 r. w sprawie: miejscowego planu zagospodarowania przestrzennego dla terenu położonego w sołectwie Malinowice

Na podstawie art. 18, ust. 2, pkt 5 ustawy z dnia 8 marca 1990r. o samorządzie gminnym (tekst jednolity Dz. U. z 2015r poz.1515 ze zmianami), w związku z art.27 ustawy z dnia 27 marca 2003r. o planowaniu i zagospodarowaniu przestrzennym (tekst jednolity Dz. U. z 2015r poz.199 ze zmianami)

na wniosek Wójta Gminy Psary

Rada Gminy Psary

uchwala:

§ 1

Przystąpić do sporządzenia zmiany uchwały Nr XLVII/369/2010 Rady Gminy Psary z dnia 29 września 2010 r. w sprawie: miejscowego planu zagospodarowania przestrzennego dla terenu położonego w sołectwie Malinowice

§ 2

Granice zmiany określono na załącznikach graficznych nr 1, nr 2, nr 3 w skali 1:5000 które stanowią integralną część niniejszej uchwały.


§ 3

Wykonanie niniejszej uchwały powierza się Wójtowi Gminy Psary.


§ 4

Uchwała wchodzi w życie z dniem podjęcia.

PRZEWODNICZĄCY RADY



Jacenty Kubica

Załącznik nr 2 do uchwały nr XIV/162/2015
 Rady Gminy Psary z dnia 30 grudnia 2015 r.
 Skala 1:5000

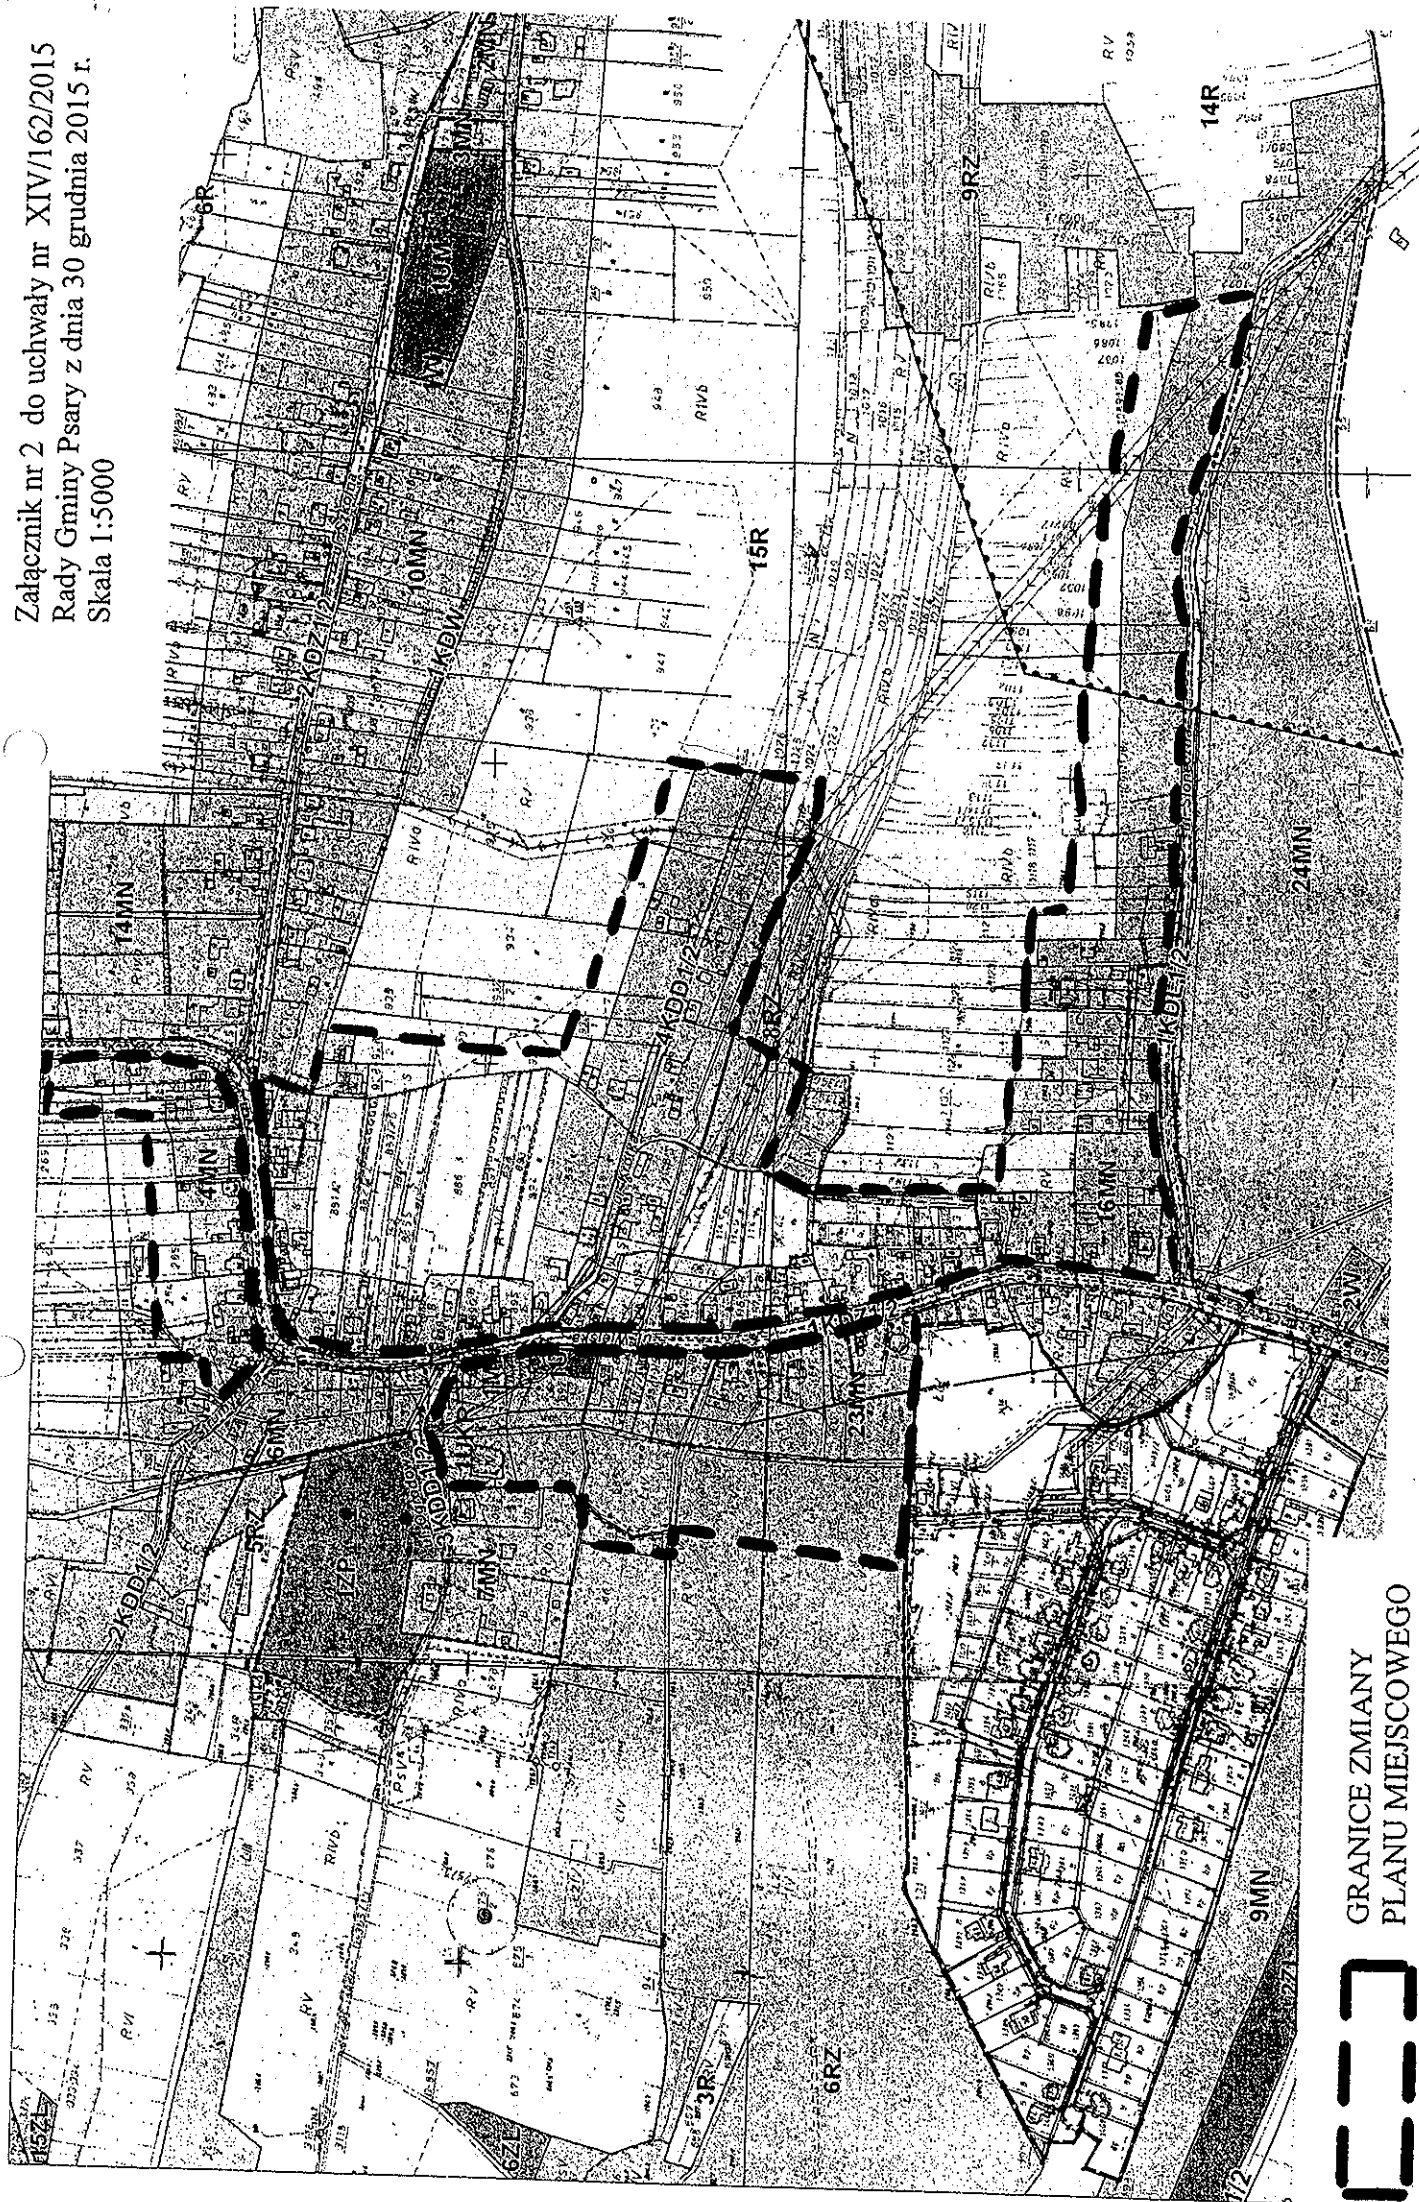


GRANICE ZMIANY
 PLANU MIEJSCOWEGO



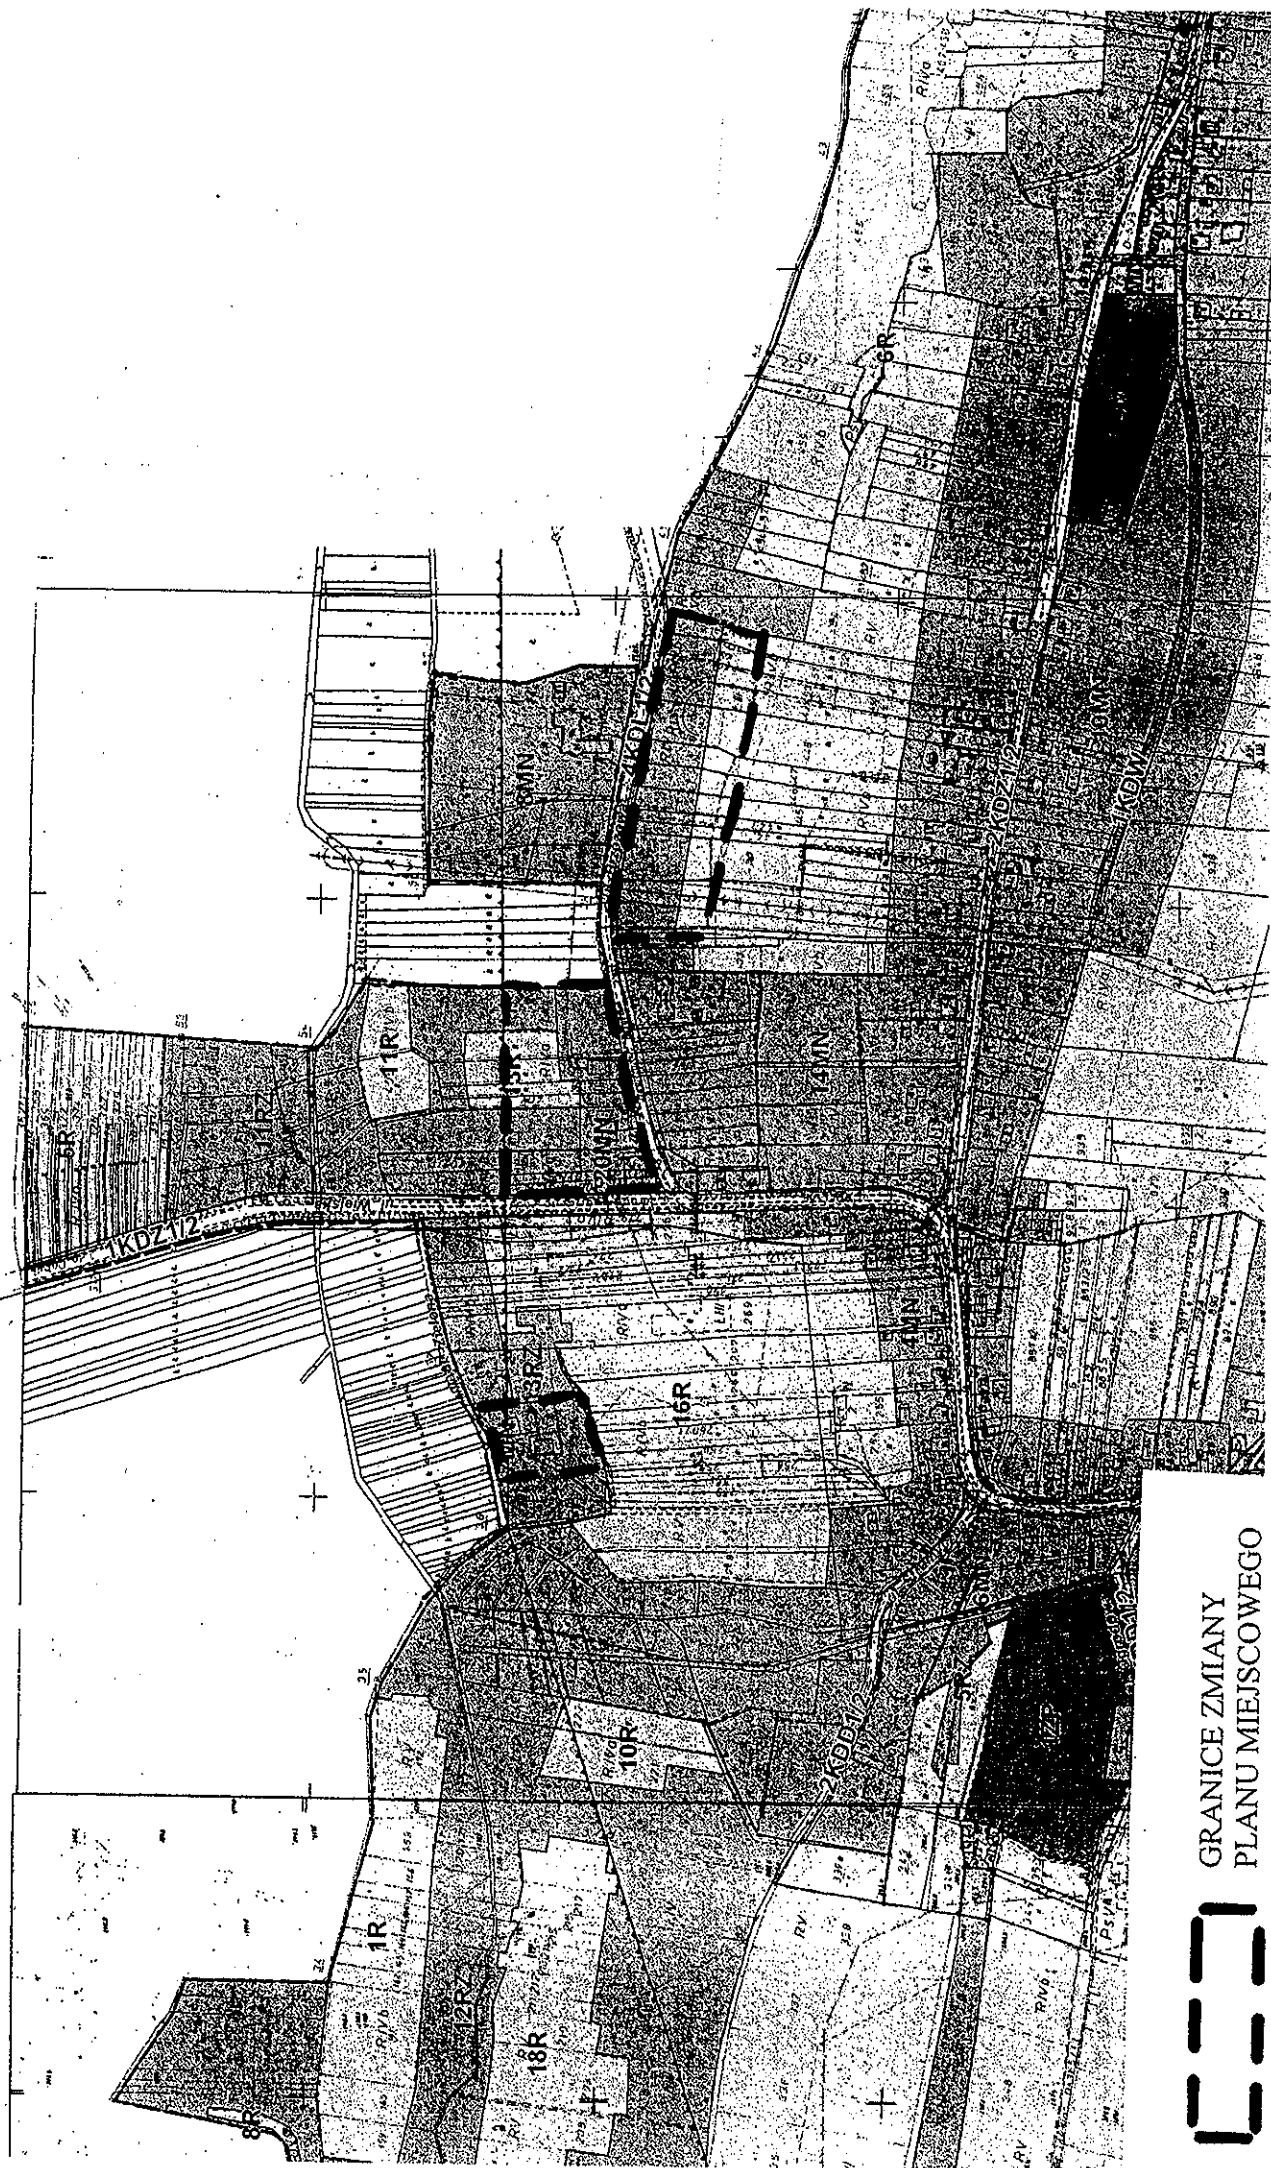

GRANICE ZMIANY
PLANU MIEJSCOWEGO

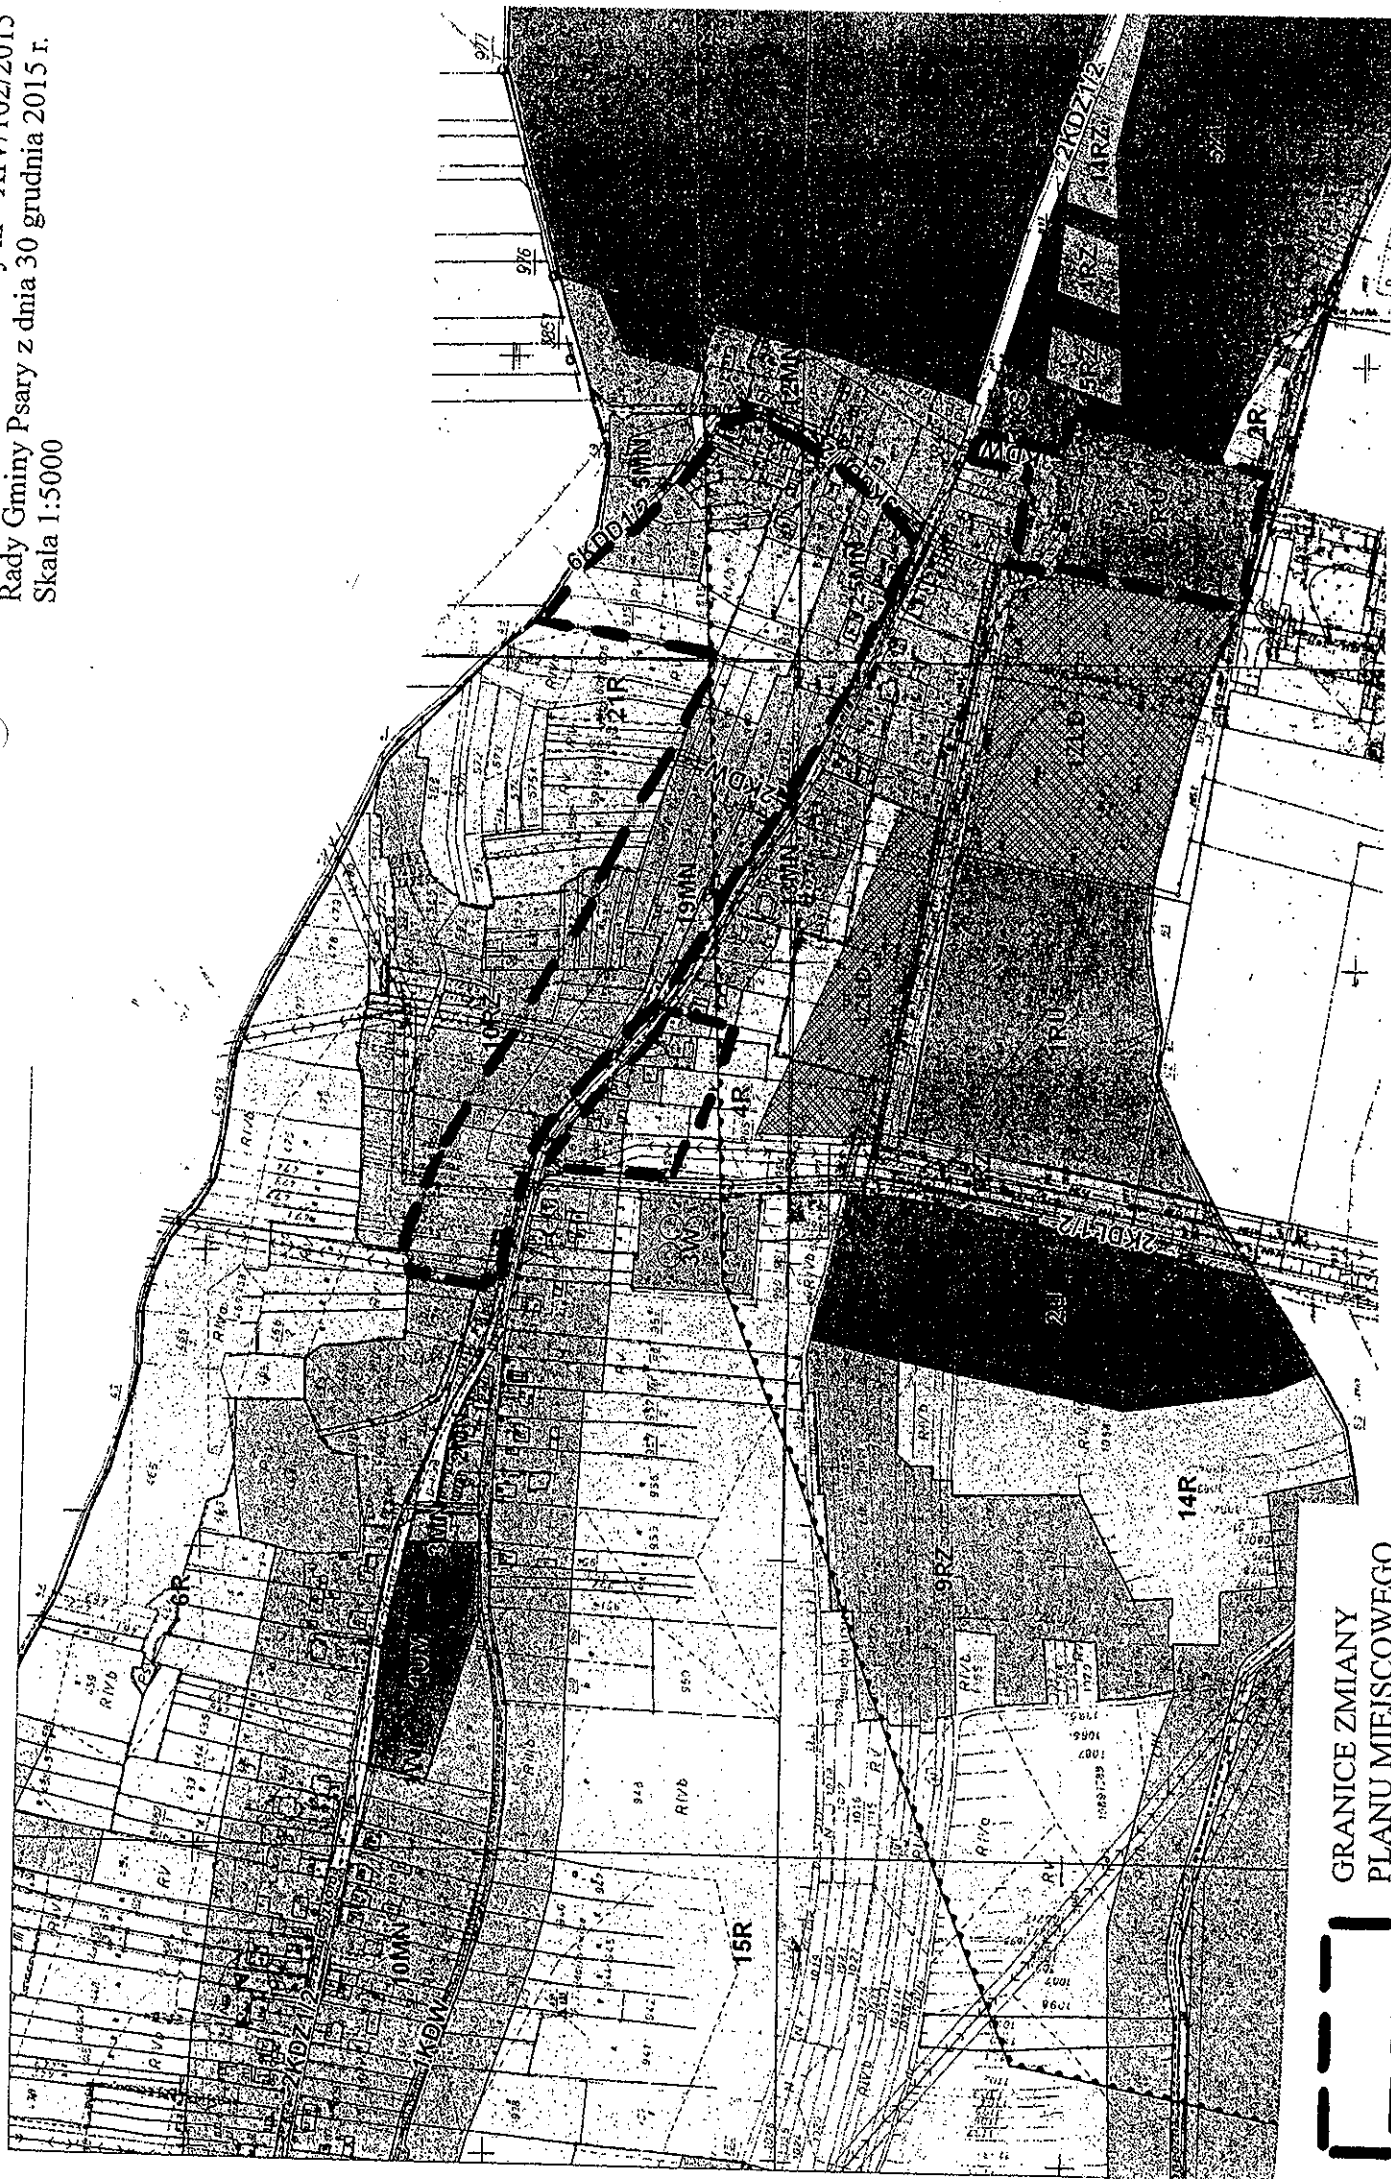

GRANICE ZMIANY
PLANU MIEJSCOWEGO