

**UCHWAŁA NR XIII/143/2015
RADY GMINY PSARY
z dnia 26 listopada 2015r.**

w sprawie: przystąpienia do sporządzenia zmiany uchwały Nr XLVIII/395/2010 Rady Gminy Psary z dnia 28 października 2010 r. w sprawie: miejscowego planu zagospodarowania przestrzennego dla terenu położonego w sołectwie Psary

Na podstawie art. 18, ust. 2, pkt 5 ustawy z dnia 8 marca 1990r. o samorządzie gminnym (tekst jednolity Dz. U. z 2015r poz. 1515 ze zmianami), w związku z art.27 ustawy z dnia 27 marca 2003r. o planowaniu i zagospodarowaniu przestrzennym (tekst jednolity Dz. U. z 2015r poz. 199 ze zmianami)

na wniosek Wójta Gminy Psary

Rada Gminy Psary

uchwała:

§ 1

Przystąpić do sporządzenia zmiany uchwały Nr XLVIII/395/2010 Rady Gminy Psary z dnia 28 października 2010 r. w sprawie: miejscowego planu zagospodarowania przestrzennego dla terenu położonego w sołectwie Psary

§ 2

Granice zmiany określono na załącznikach graficznych od nr 1 do nr 8 w skali 1:5000 które stanowią integralną część niniejszej uchwały.

§ 3

Wykonanie niniejszej uchwały powierza się Wójtowi Gminy Psary.


§ 4

Uchwała wchodzi w życie z dniem podjęcia.

PRZEWODNICZĄCY RADY


Jacenty Kubica

Załącznik nr 1 do uchwały nr XIII/143/2015
Rady Gminy Psary z dnia 26 listopada 2015 r.
Skala 1:5000

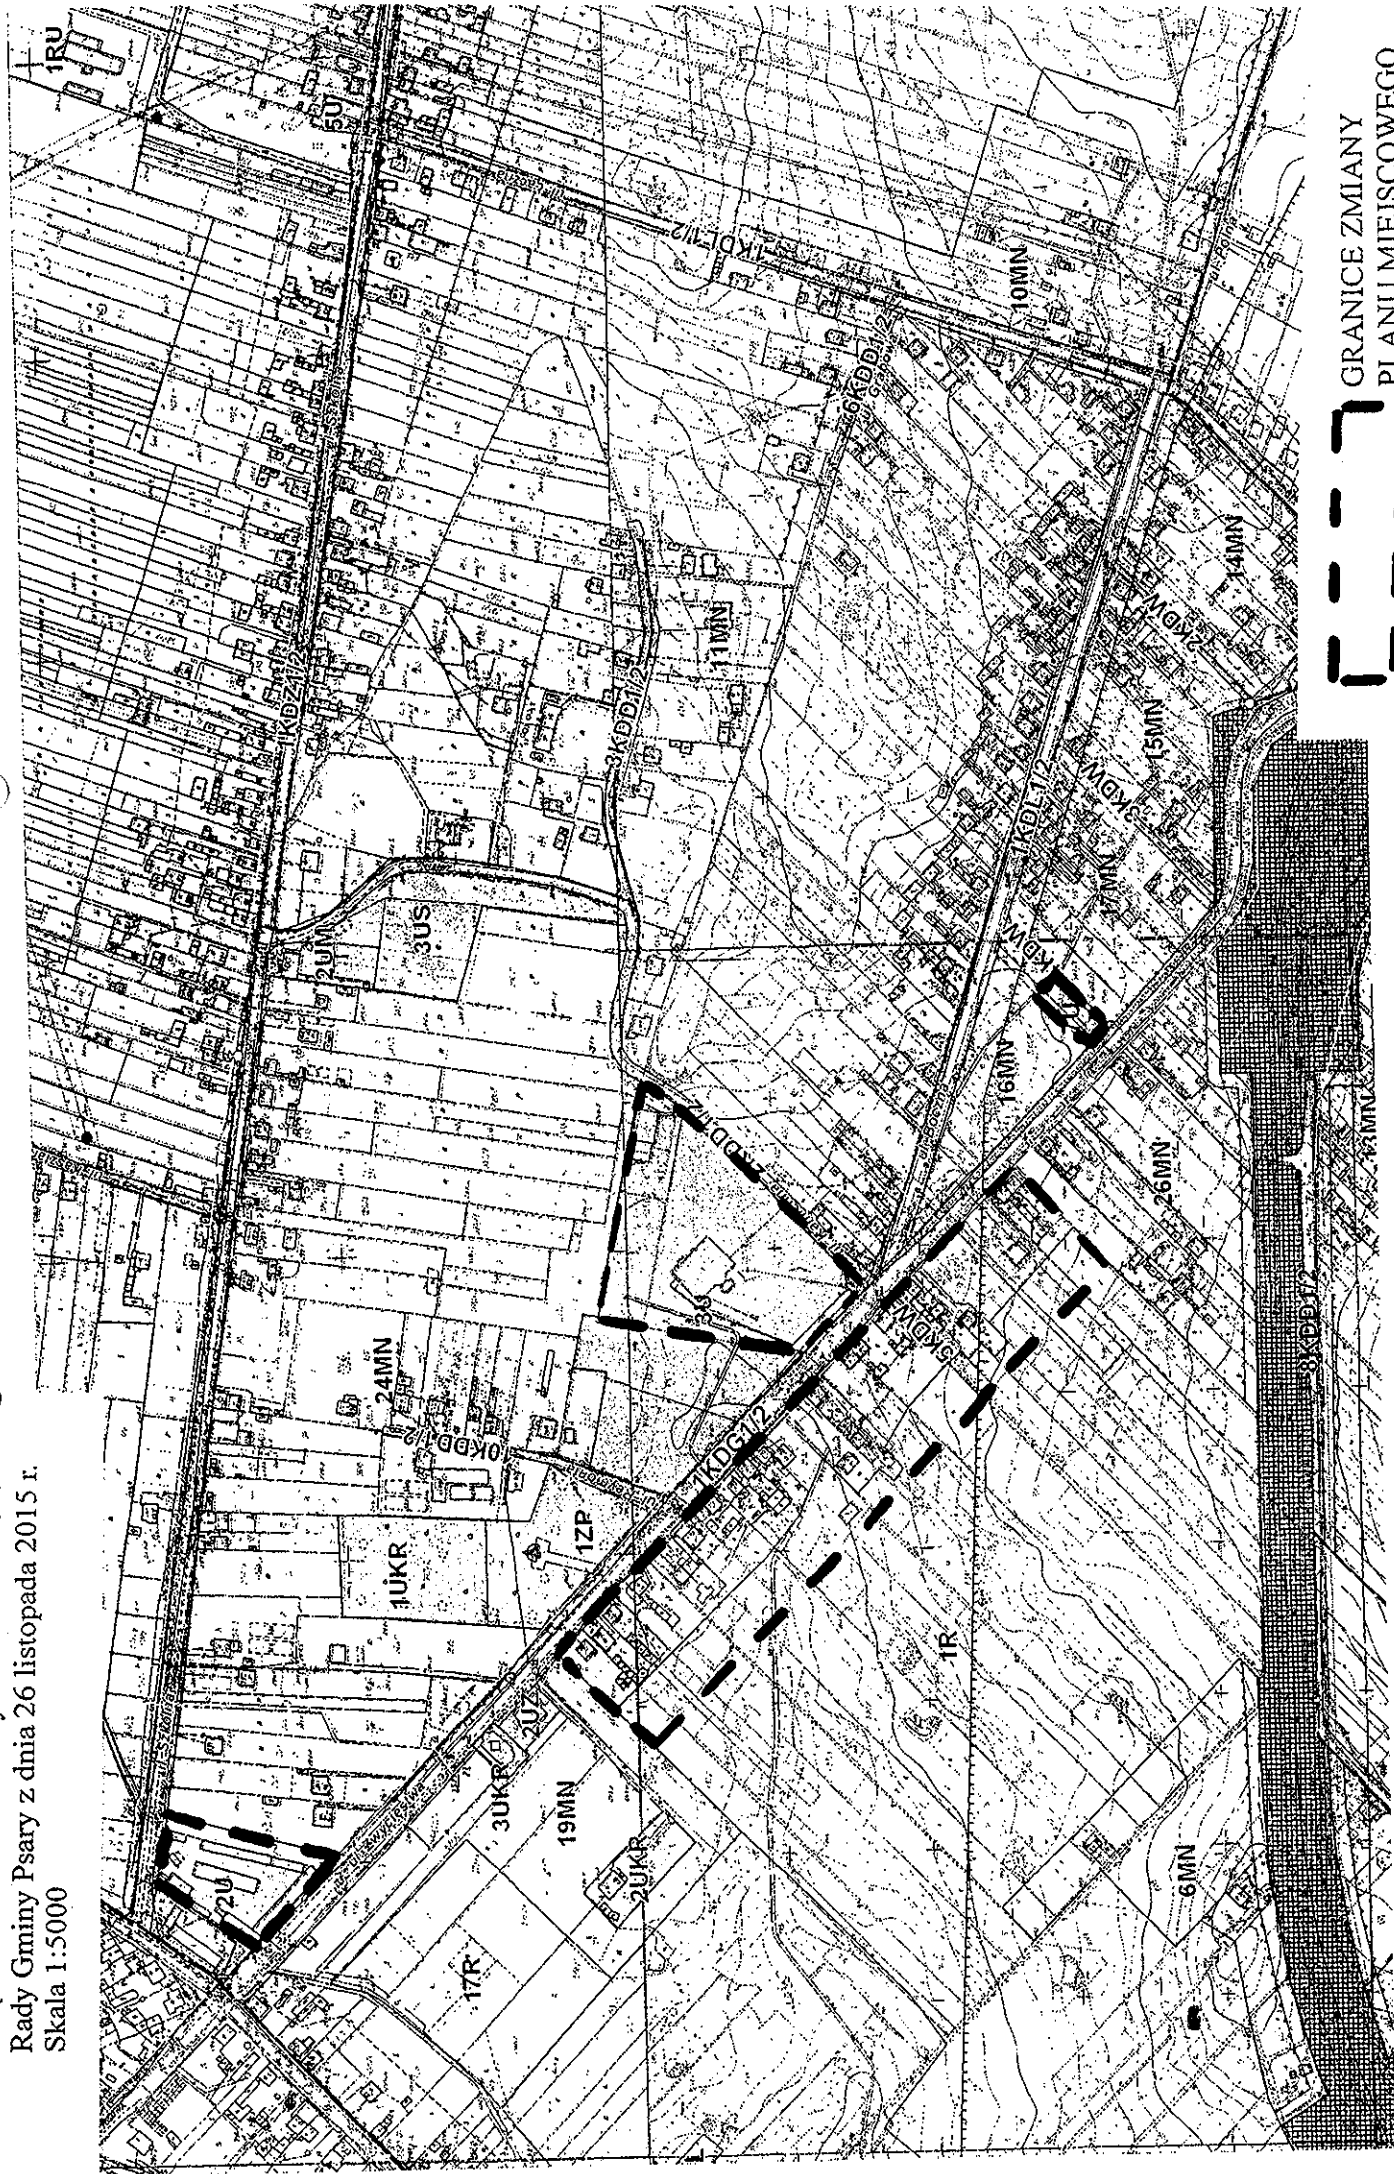

GRANICE ZMIANY
PLANU MIEJSCOWEGO

Załącznik nr 2 do uchwały nr XIII/143/2015
Rady Gminy Psary z dnia 26 listopada 2015 r.
Skala 1:5000

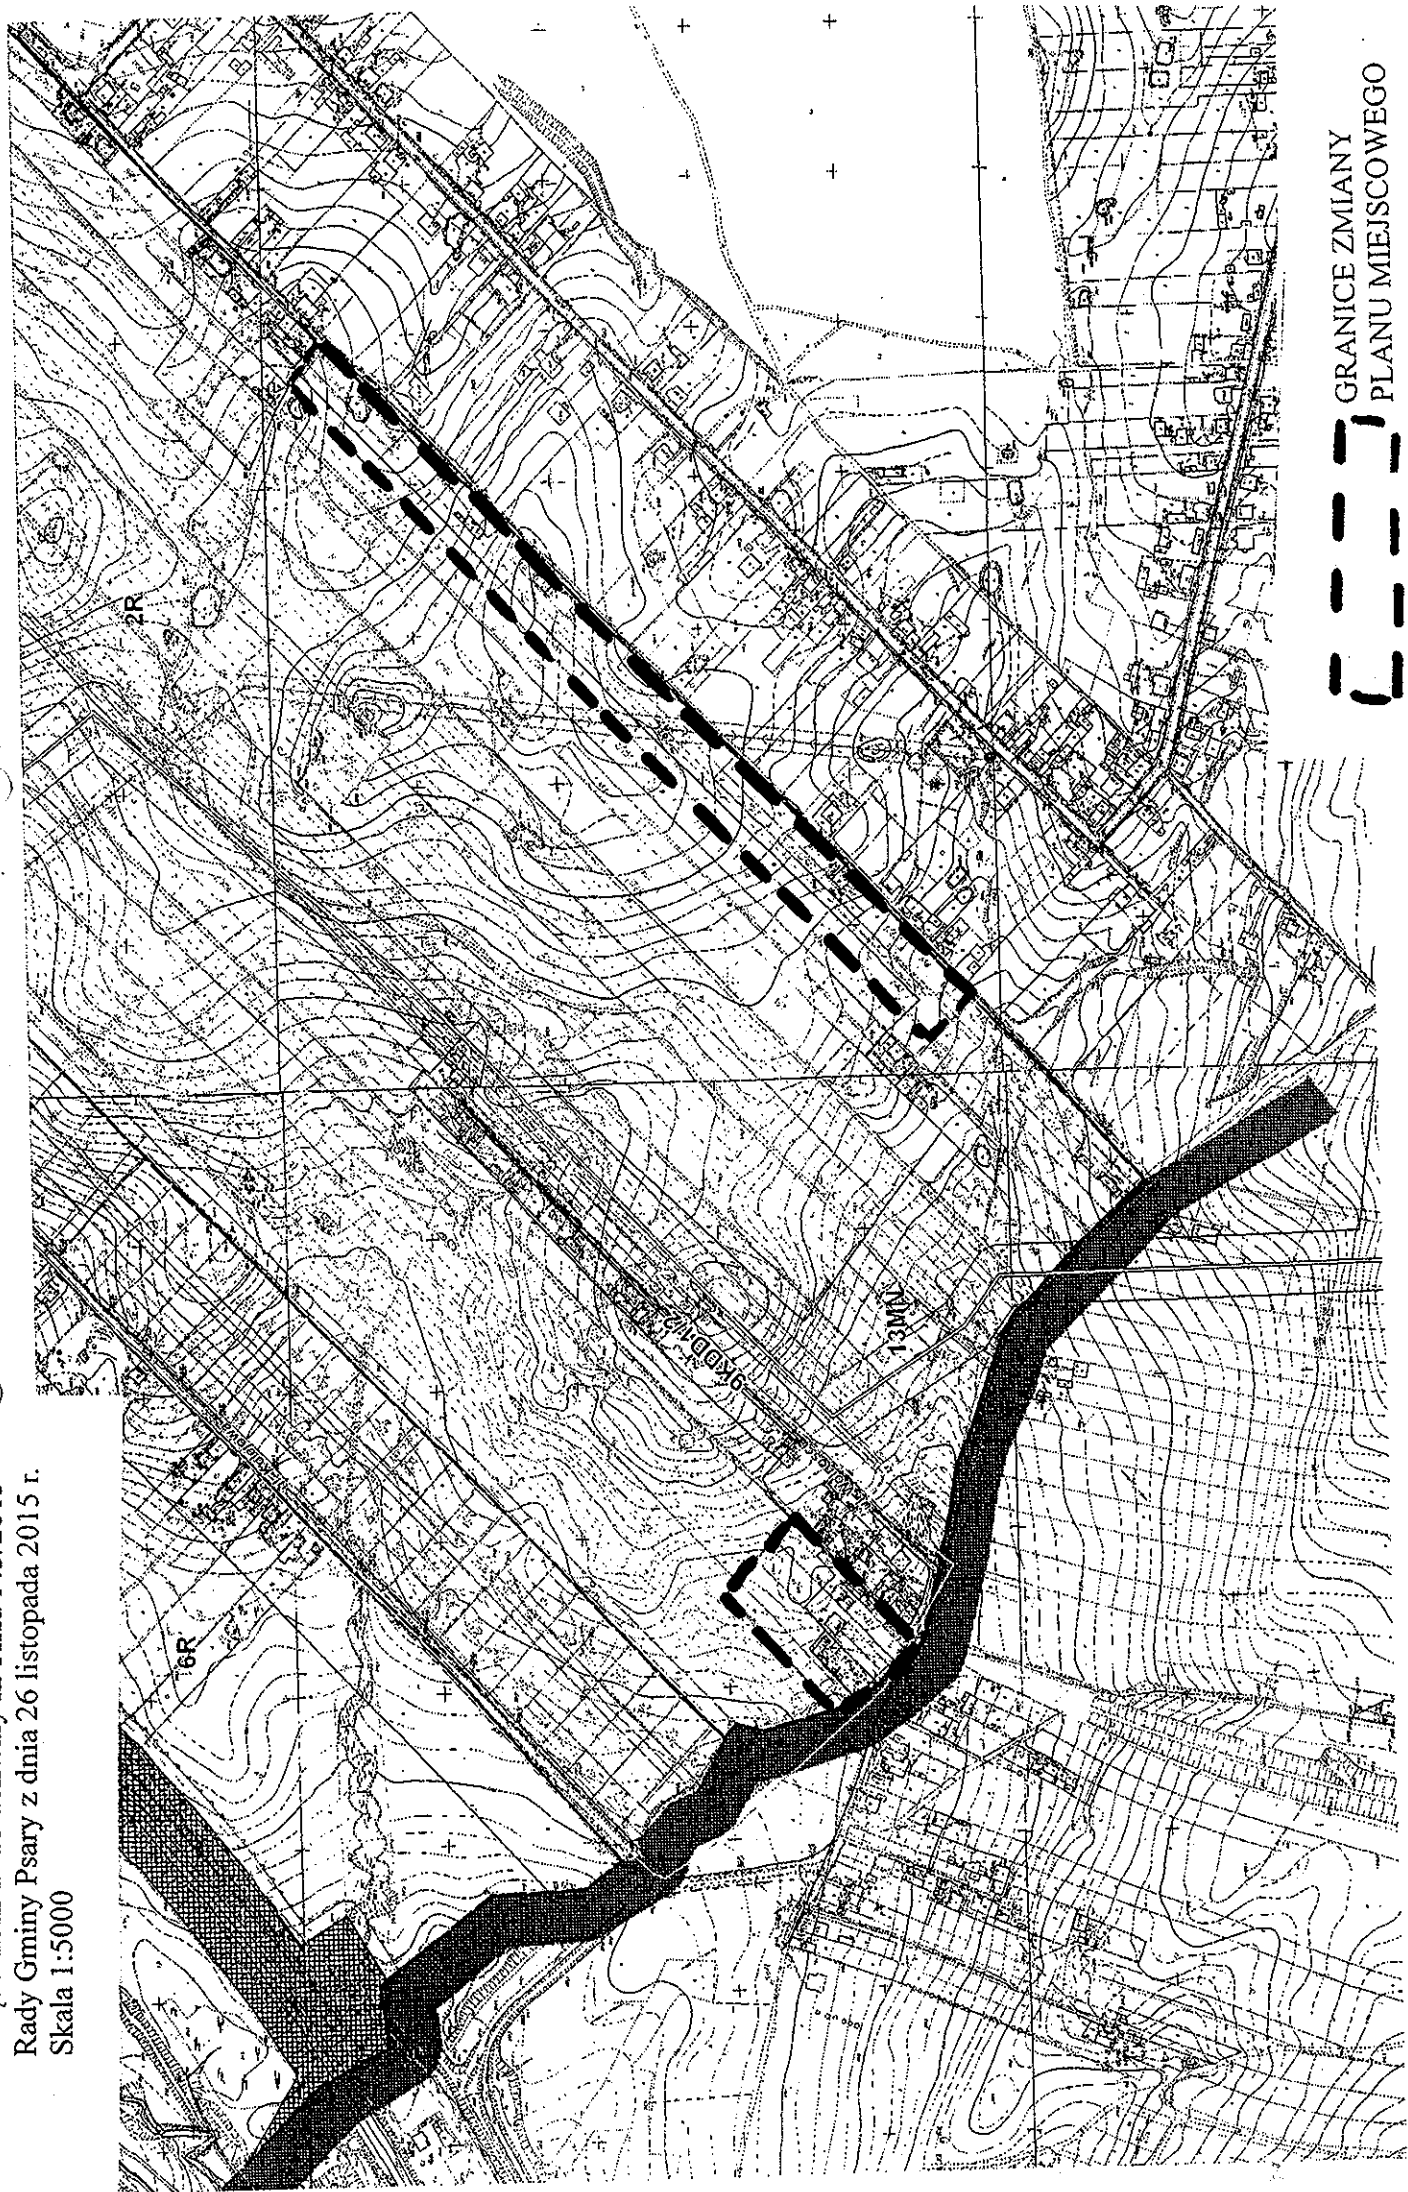


GRANICE ZMIANY
PLANU MIEJSCOWEGO

[illegible]


11

11

Załącznik nr 5 do uchwały nr XIII/143/2015
Rady Gminy Psary z dnia 26 listopada 2015 r.
Skala 1:5000

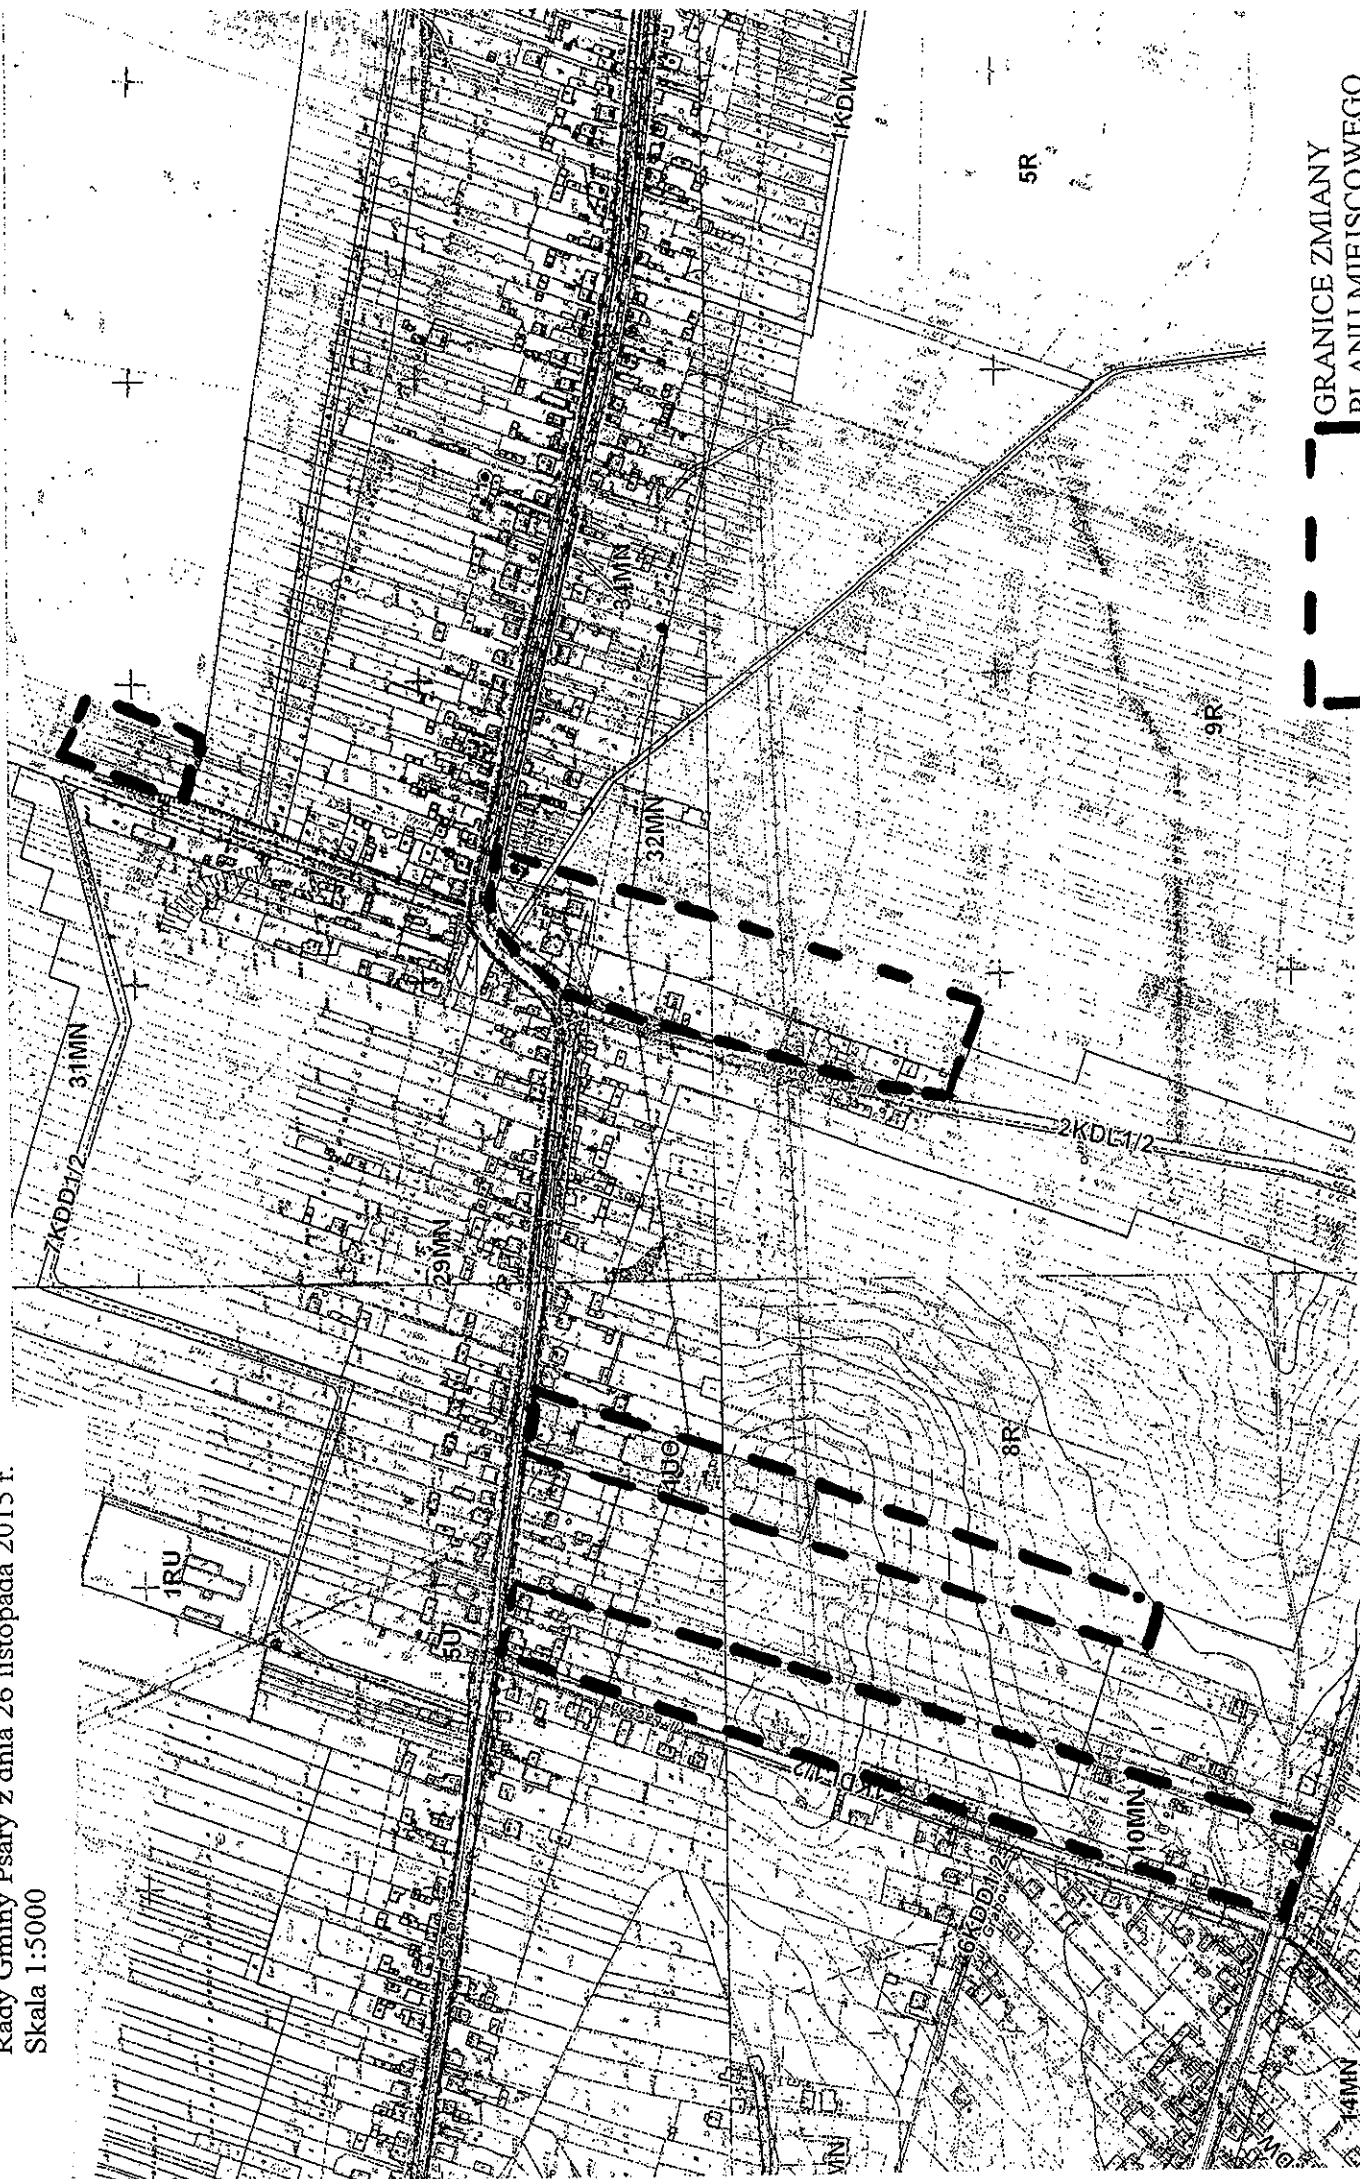

Załącznik nr 6 do uchwały nr XIII/143/2015
Rady Gminy Psary z dnia 26 listopada 2015 r.
Skala 1:5000

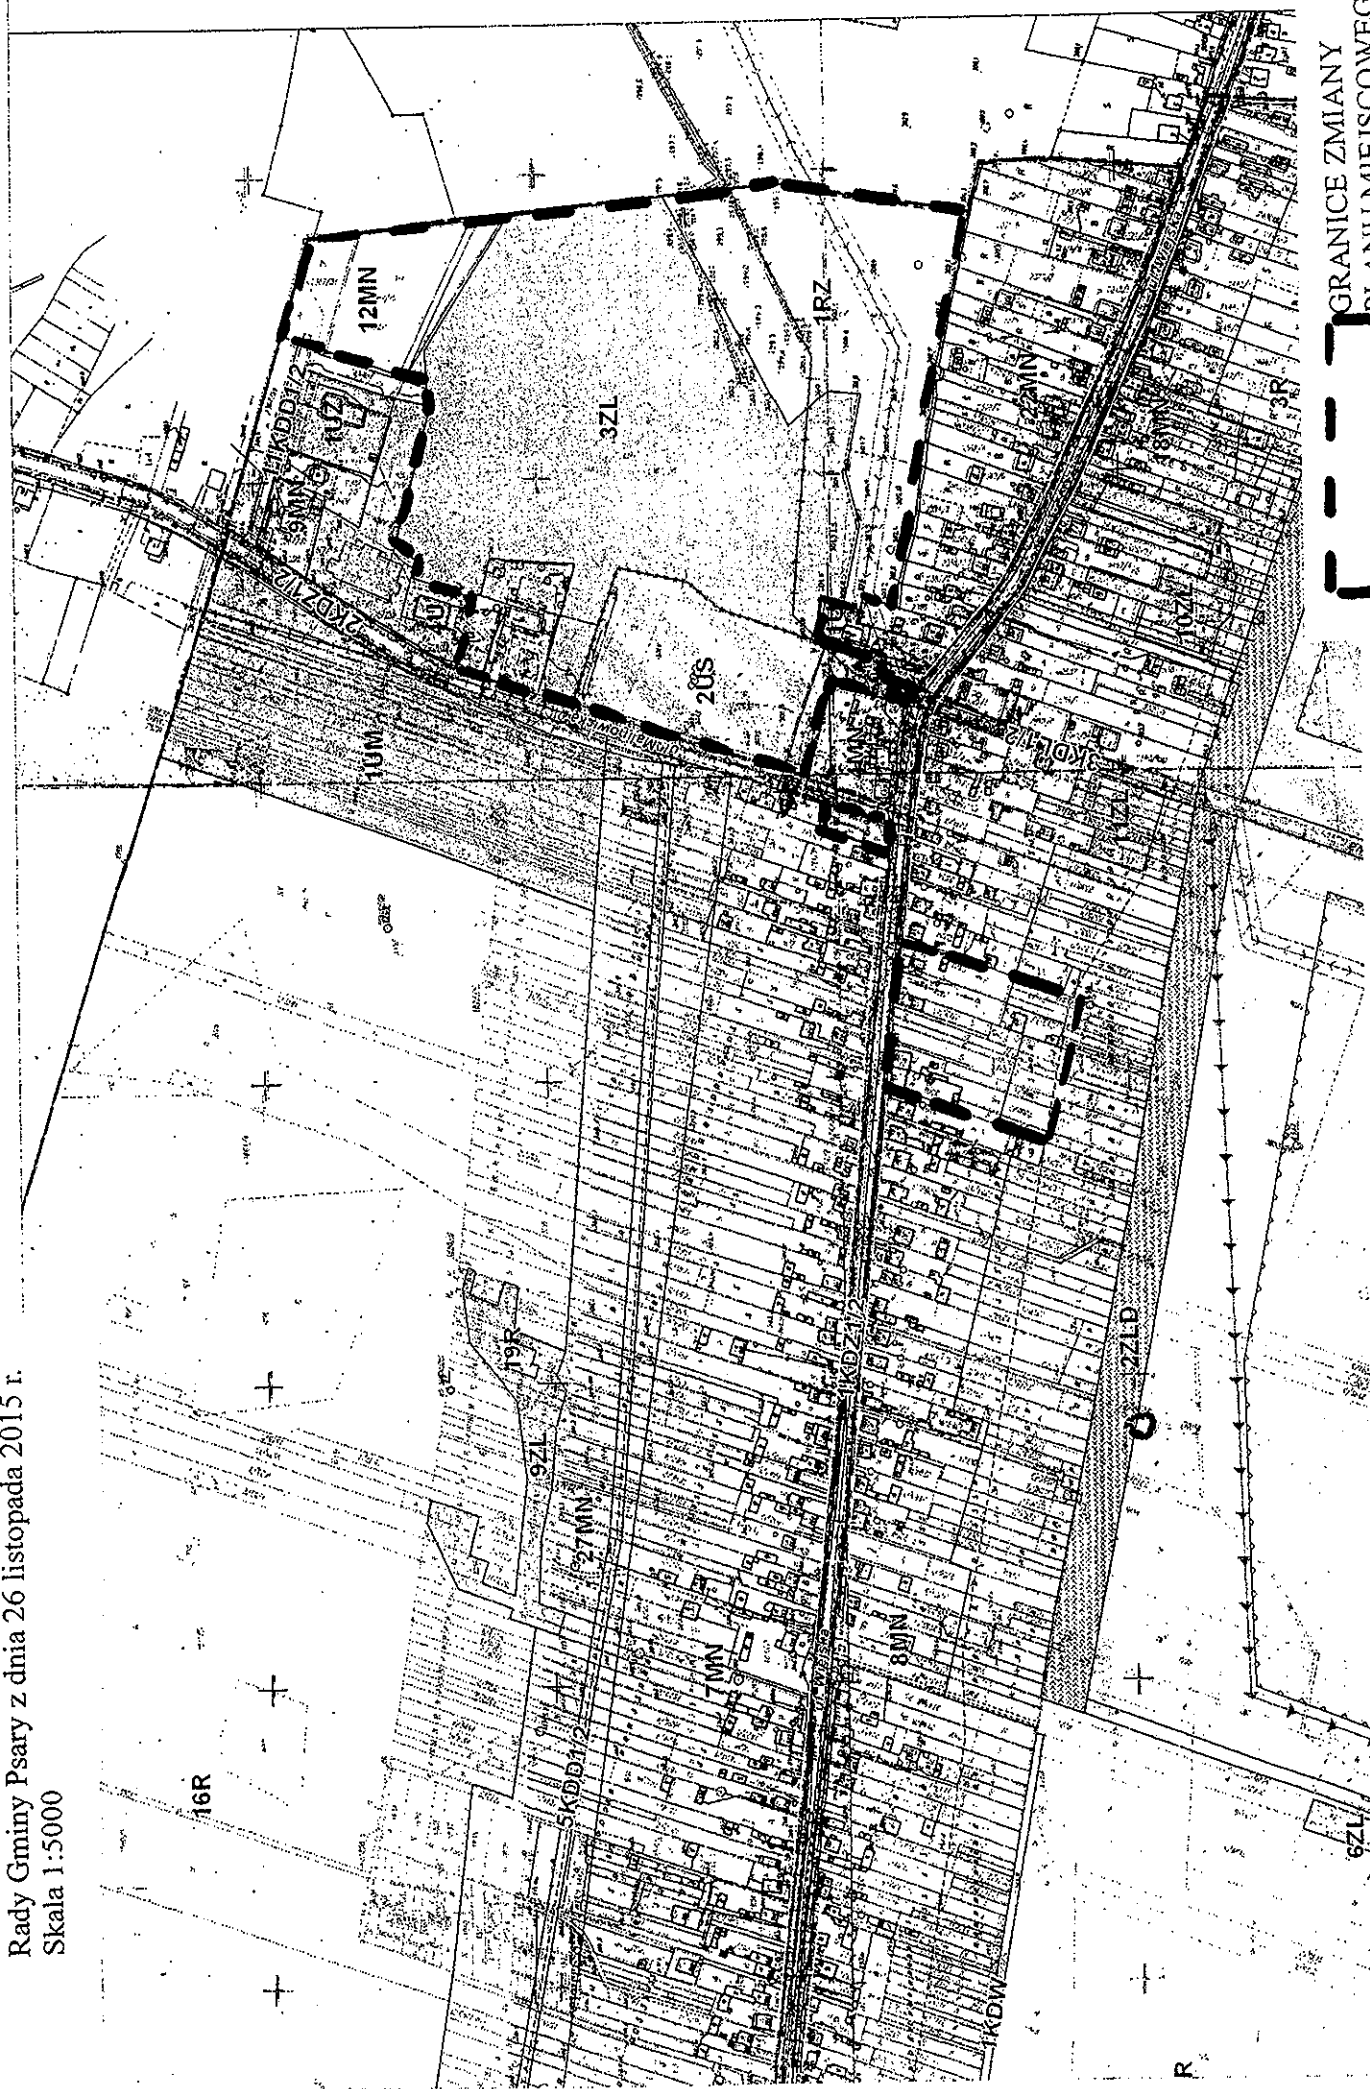


GRANICE ZMIANY
PLANU MIEJSCOWEGO

Załącznik nr 7 do uchwały nr XIII/143/2015
Rady Gminy Psary z dnia 26 listopada 2015 r.
Skala 1:5000



GRANICE ZMIANY
PLANU MIEJSCOWEGO

Załącznik nr 8 do uchwały nr XIII/143/2015
Rady Gminy Psary z dnia 26 listopada 2015 r.
Skala 1:5000

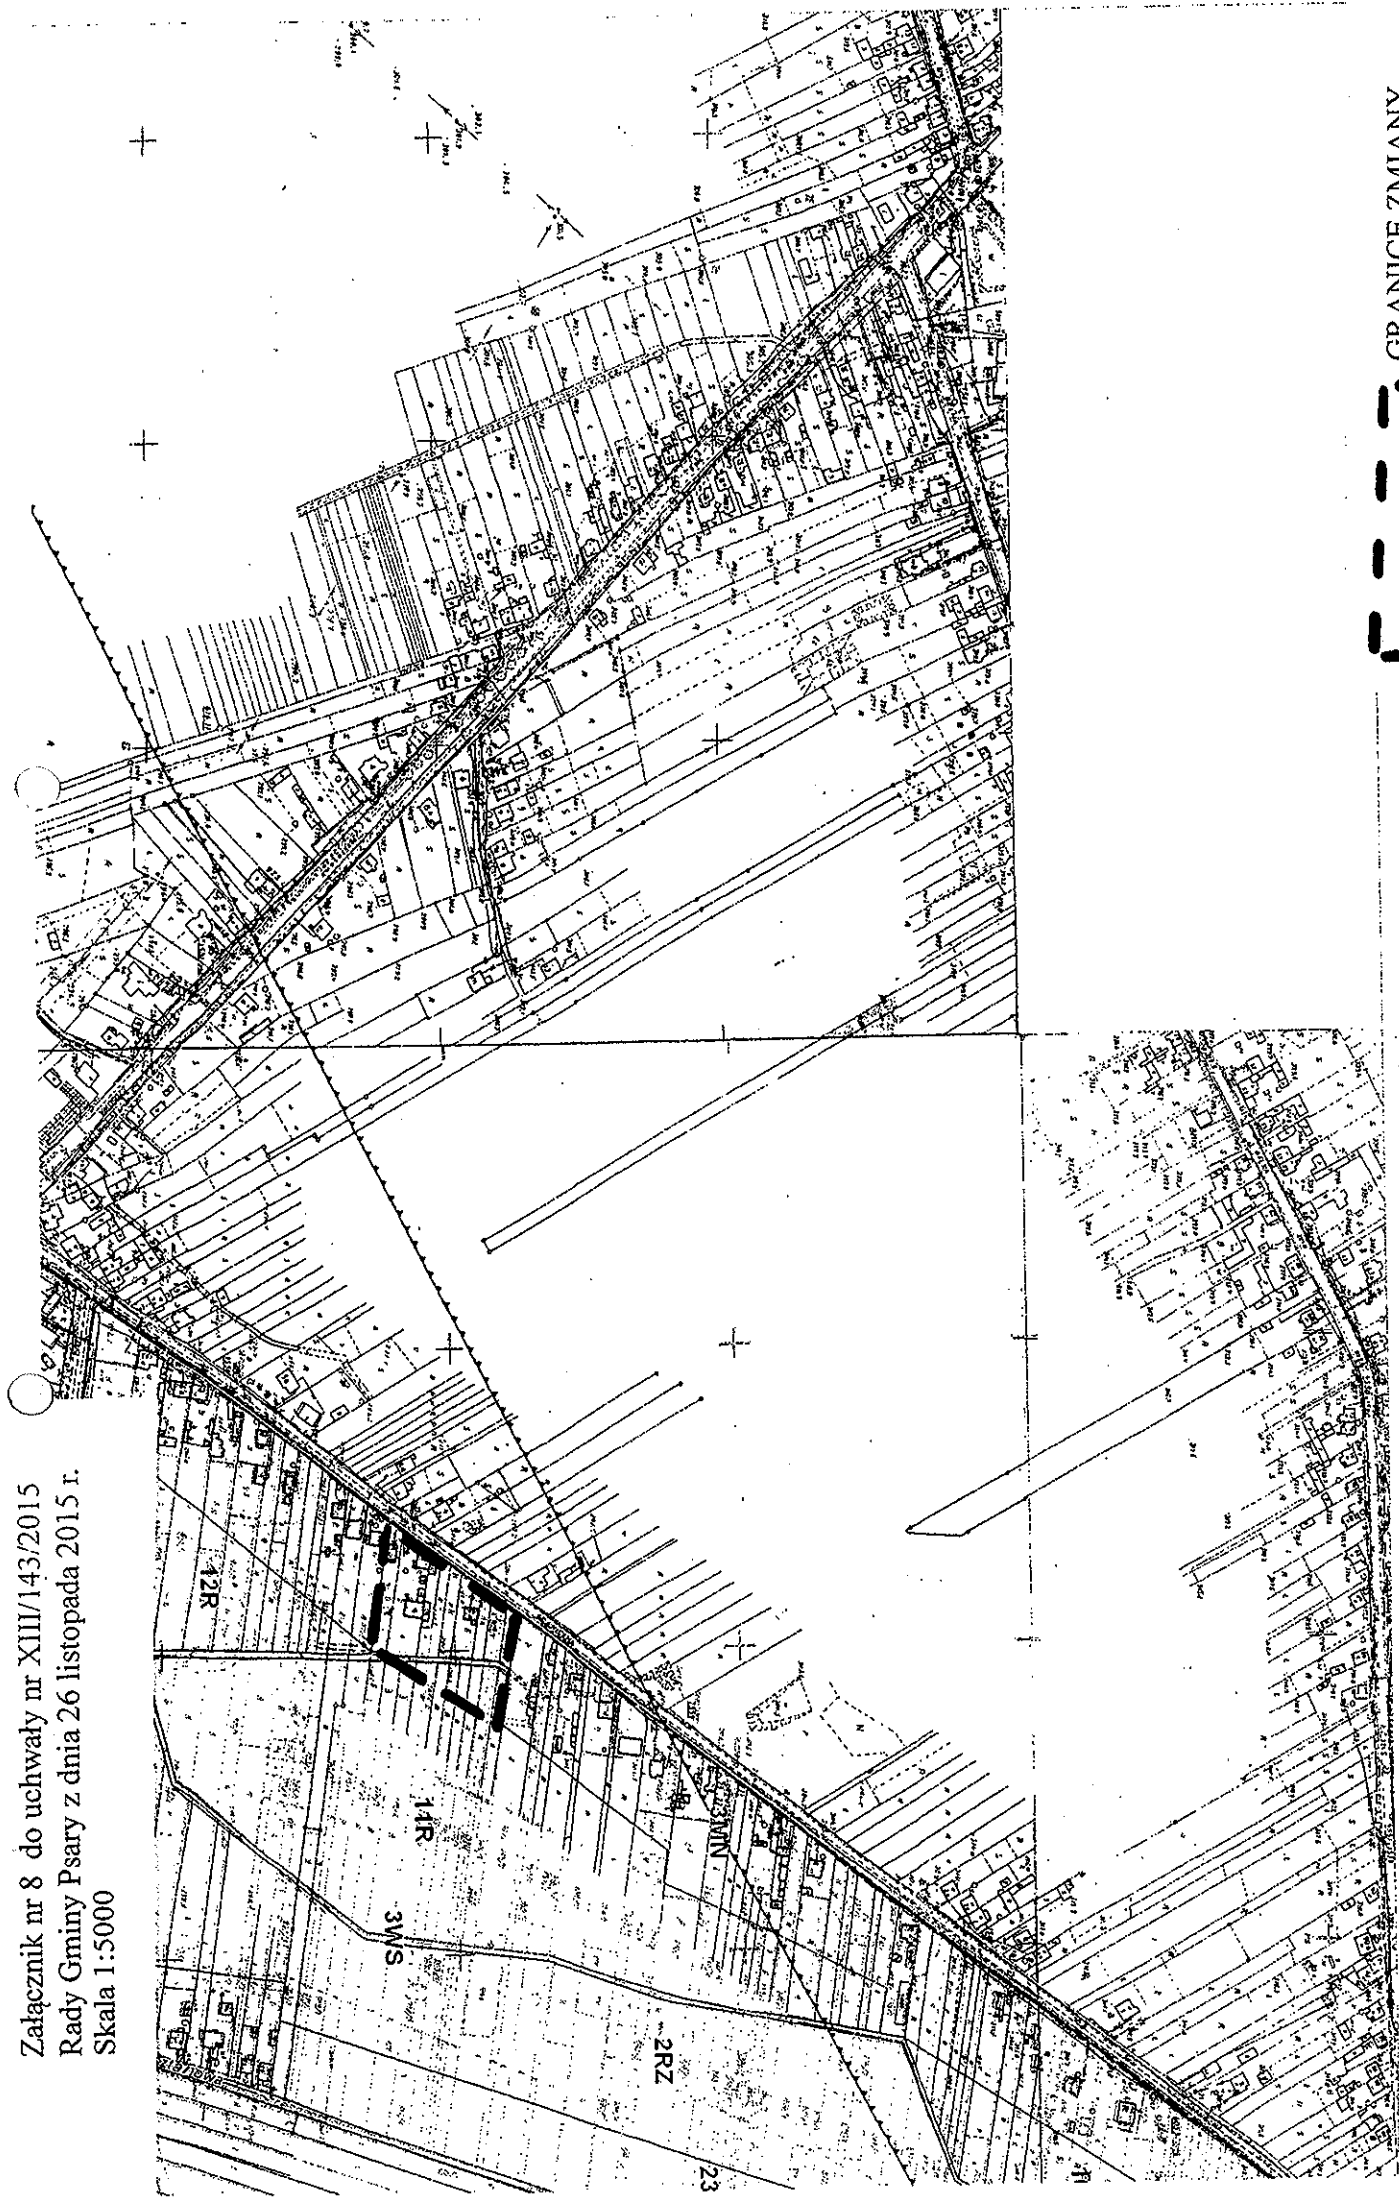

GRANICE ZMIANY
PLANU MIEJSCOWEGO