

1411/2

1411/3

WEJŚCIE  
GŁÓWNE



LEGENDA

- BG projektowany budynek gospodarczy  
SZ projektowane szambo  
Mp projektowane miejsca postojowe  
S stojak na rowery  
1 brama wejściowa  
2 kosz do koszykówki  
3 stół do 'ping ponga'  
4 stół do szachów  
5 altana  
6 gra integracyjna - 'ucieczka z labiryntu'  
7 gra integracyjna - 'kółko-krzyżyk'

- URZĄDZENIA PLACU ZABAW - 5-12 LAT  
8 tablica rysunkowa  
9 huśtawka 'bocianie gniazdo'  
10 urządzenia sprawnościowe dla dzieci 5-12 lat

- URZĄDZENIA PLACU ZABAW 2-5 LAT  
8 tablica rysunkowa  
11 urządzenia sprawnościowe dla dzieci 2-5 lat  
12 huśtawki  
13 karuzele  
14 huśtawka wązka podwójna  
15 piaskownica

- STREET WORKOUT  
16 urządzenia street workout

- URZĄDZENIA SIŁOWNI ZEWNĘTRZNEJ  
17 twister / wahadło  
18 bieżacz / orbitrek  
19 prasa nożna / wioślarz  
20 ławka / prostownik pleców  
21 drabinka / podciąg nóg  
22 wyciąg górny / wyciskanie siedząc

drzewa wysokie (brzozy, tulipanowce)

- zielen izolacyjna - tuje

labirynt z grabów

siedziska

ławki


kosze na śmieci

nawierzchnia z kostki betonowej - szarej

nawierzchnia z kostki betonowej - czerwonej

nawierzchnia bezpieczna EPDM

zakres opracowania

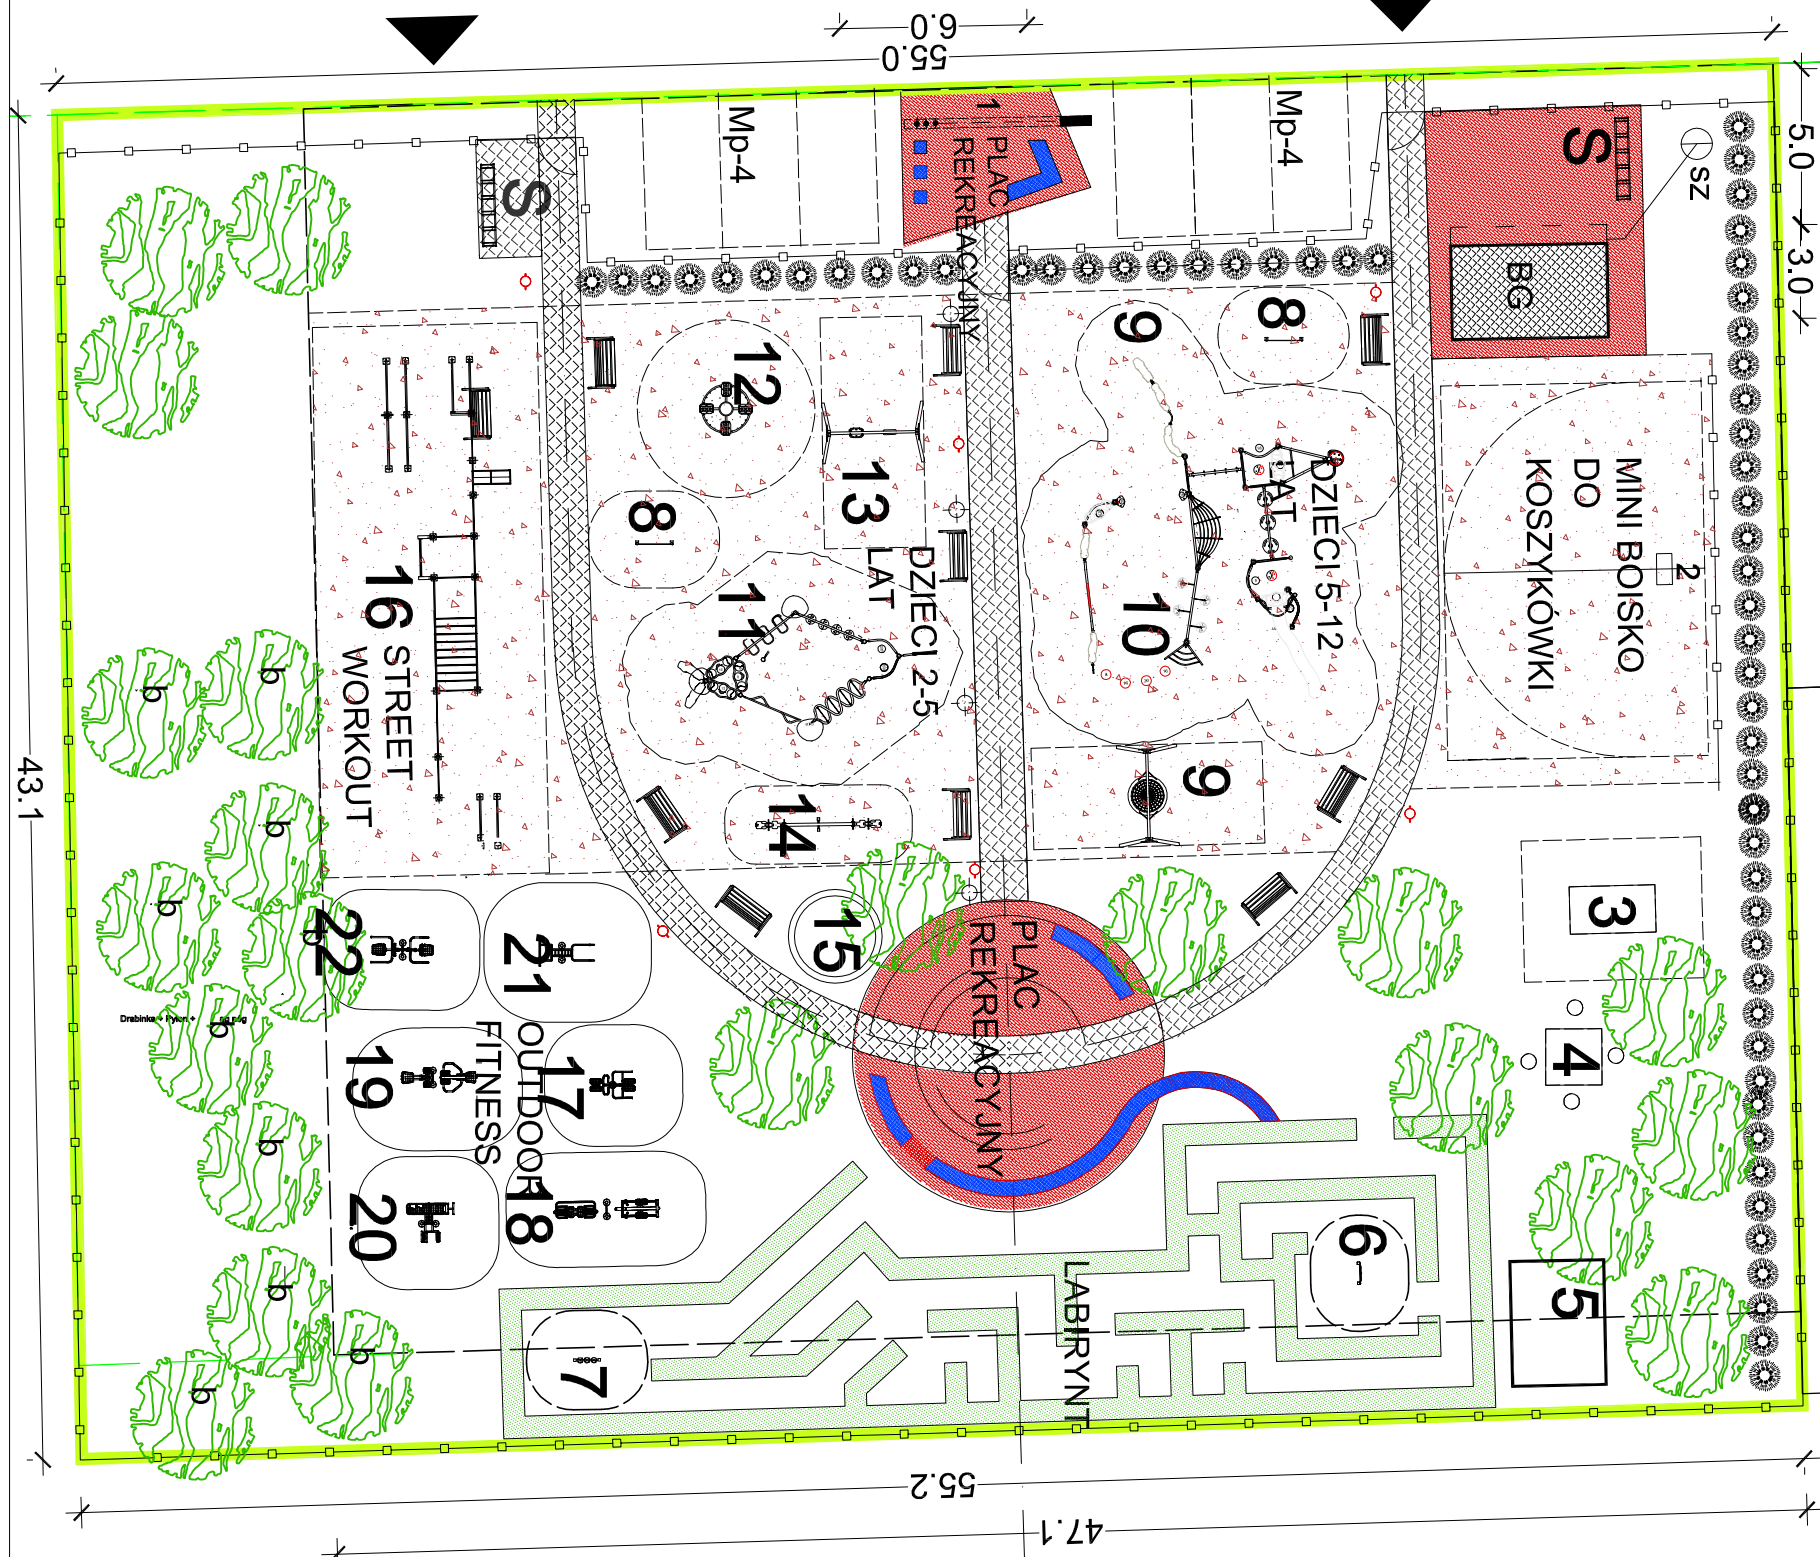

Adres inwestycji:  Dąbie nr geod.dz. 1416/4	ZAKŁAD PROJEKTOWO-BUDOWLANY "PROJEKT-BUD" 41-106 Słomianowice Śl. Al.Młodych 6/15 42-512 Samów, ul. Szkolna 5	Temat:  Koncepcja zagospodarowania przestrzeni publicznej w Dąbiu, na wydzielonej części działki o nr 1416/4	Data: 07. 2015r	Skala:  1:250
	Inwestor:  GMINA PSARY ul. Malinowicka 4 42-512 Psary		Ilość rys.  1	Numer rys.  1

mgr inż.arch. Monika Wojteczek

mgr inż. Halina Wolska nr upr. 500/02

ZAGOSPODAROWANIE DZIAŁKI