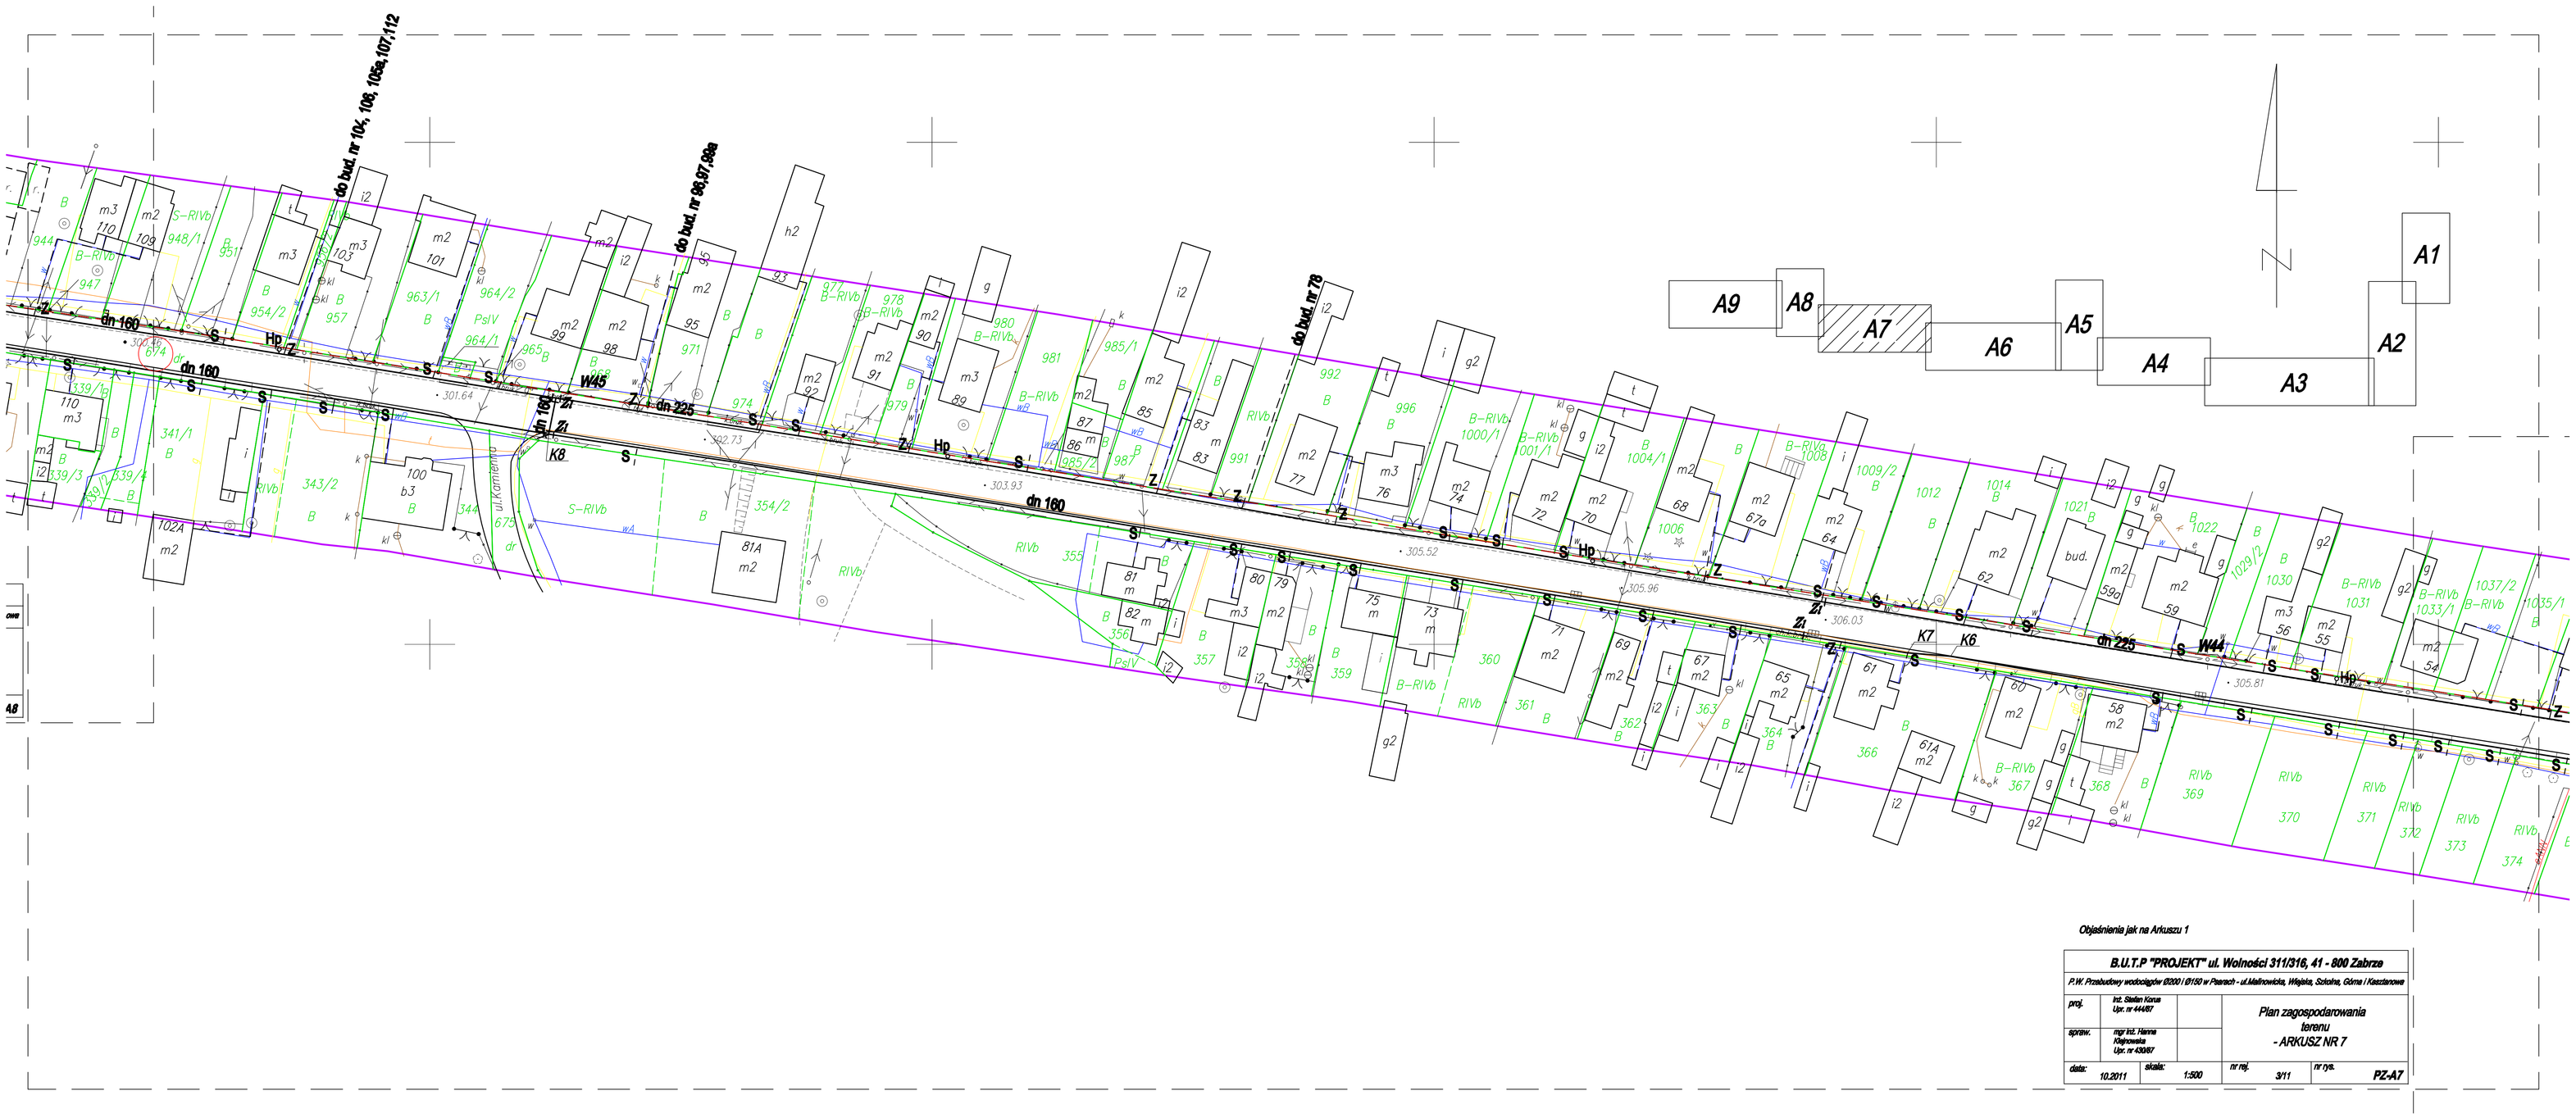

Objaśnienia jak na Arkuszu 1

B.U.T.P "PROJEKT" ul. Wolności 311/316, 41 - 800 Zabrze			
P.W. Przeludowy wodociągów ØZ00 / Ø100 w Pawach - ul.Malinowicka, Wilgelia, Szkolna, Górna i Kaszanowa			
proj.	Inż. Stefan Konus Upr. nr 444/87		Plan zagospodarowania terenu - ARKUSZ NR 7
sprawr.	mgr inż. Hanna Pajkowska Upr. nr 430/87		
data: 10.2011	skala: 1:500	nr rej. 3/11	nr rys. PZ-A7