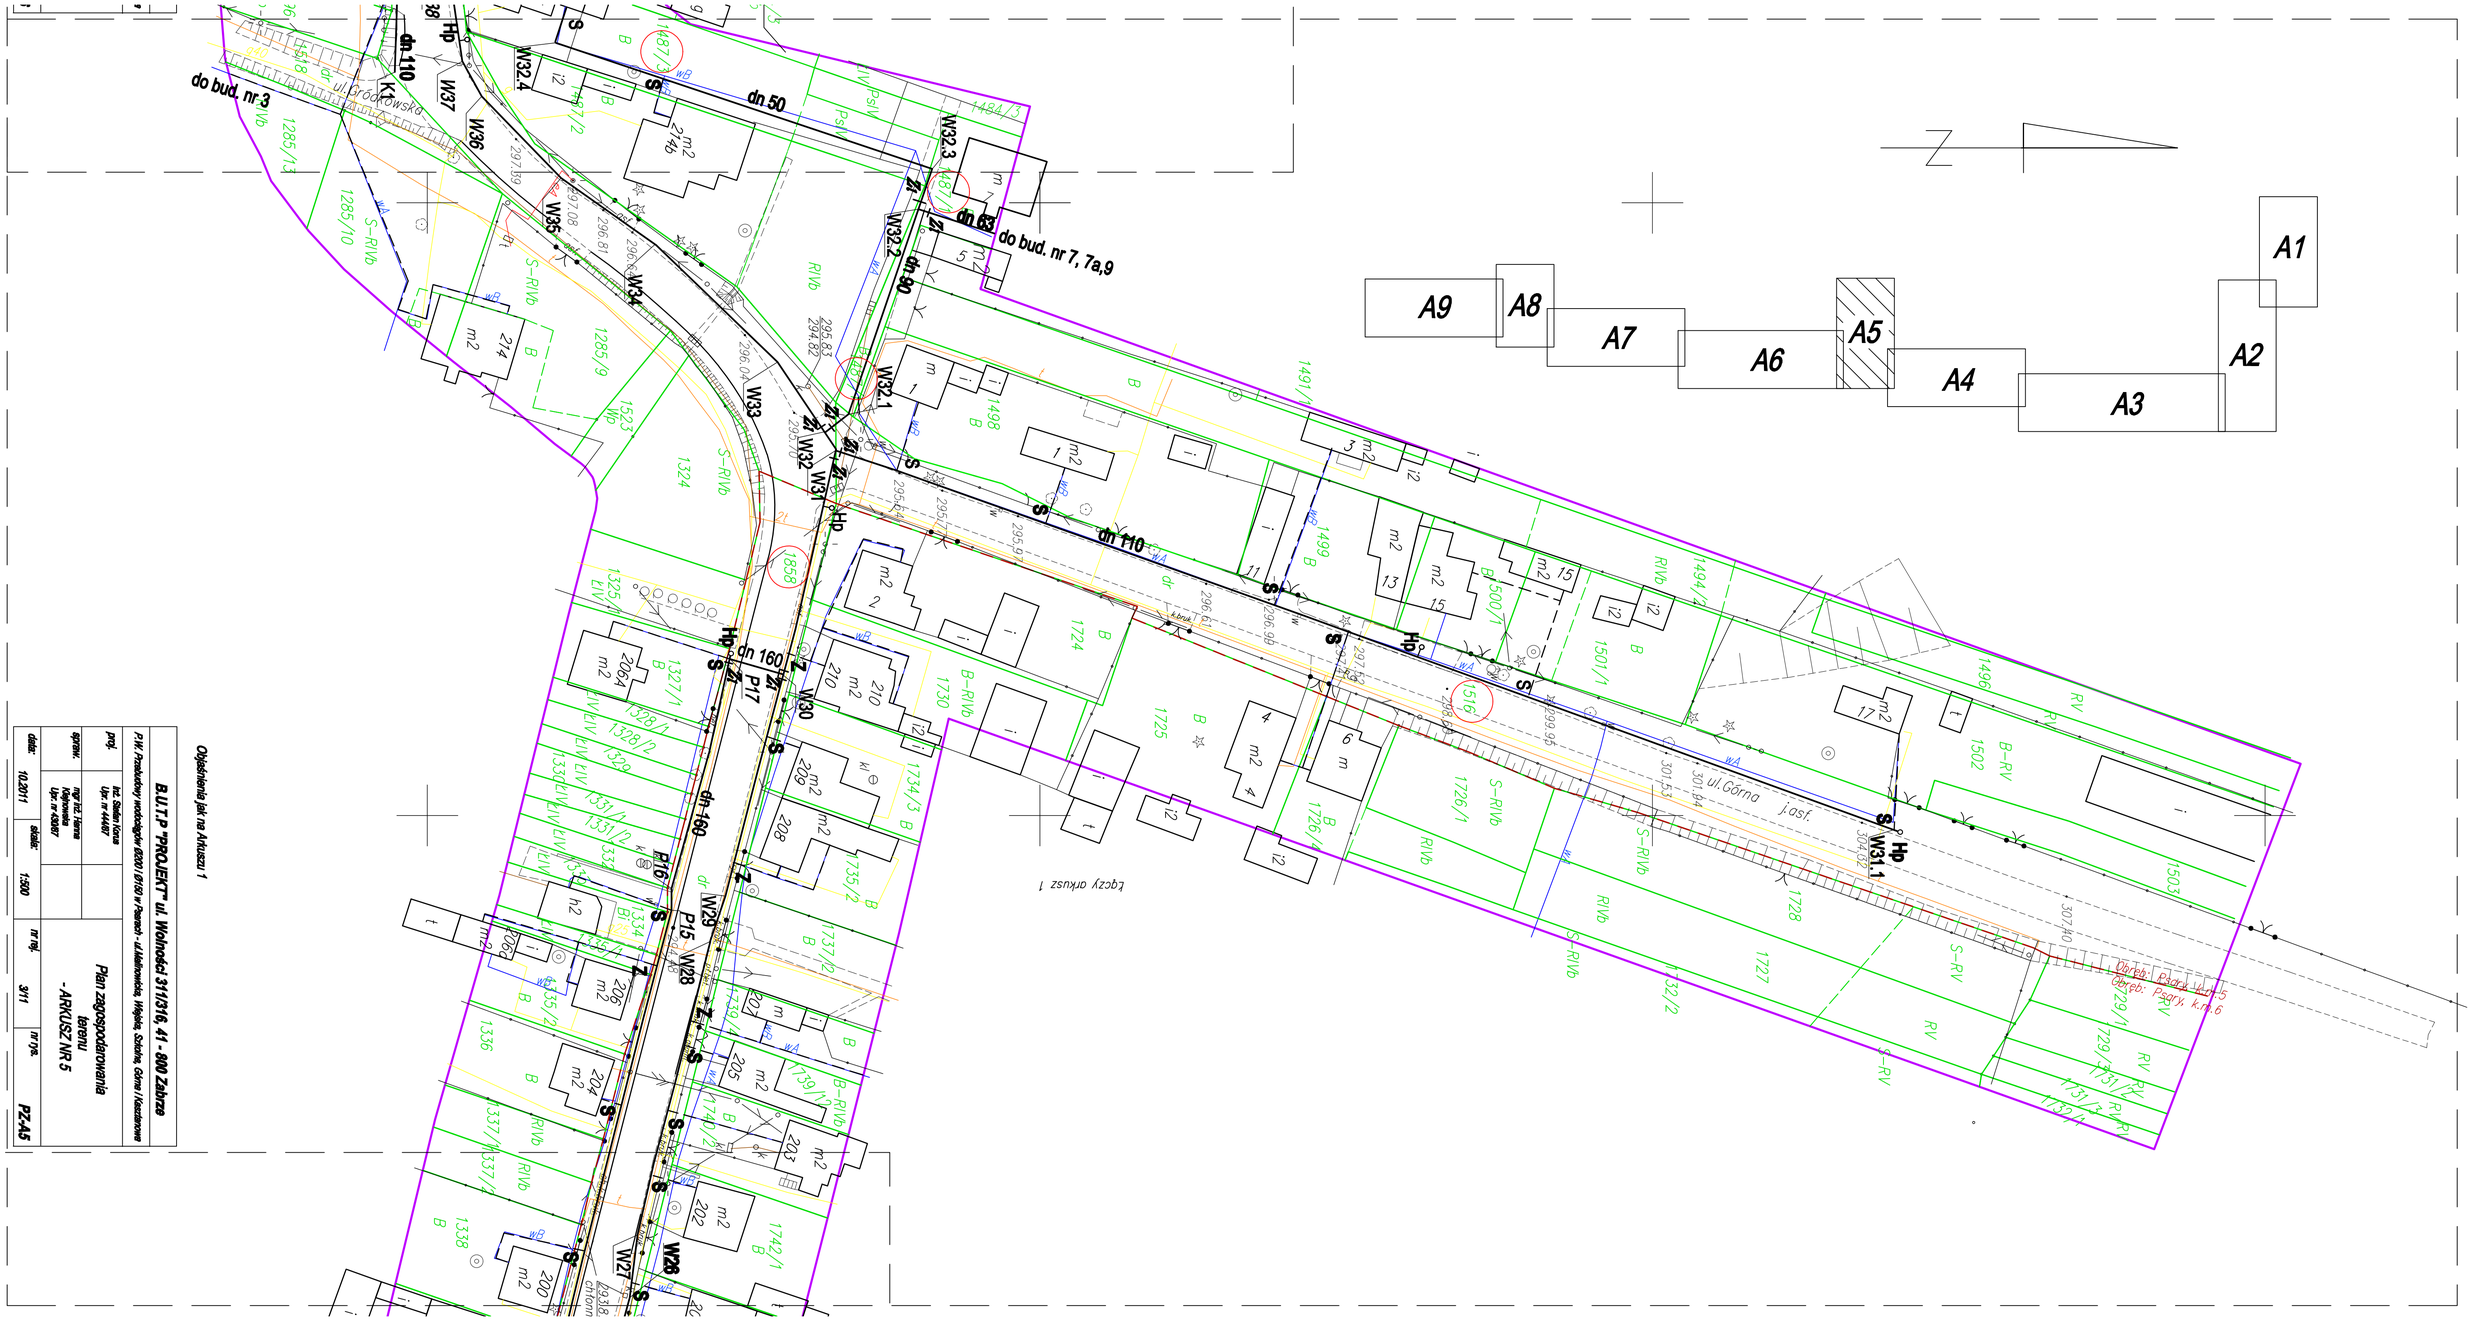

Objaśnienia jak na Arkuszu 1

B.U.T.P "PROJEKT" ul. Wolności 311/316, 41 - 800 Zabrze

P.W. Przebudowy wodociągów Ø200 i Ø150 w Psarach - ul.Małkowicka, Wiejska, Sztolna, Górna i Kasztanowa

proj.	inż. Stefan Korus Upr. nr 44/87	
spraw.	mgr inż. Hanna Kajnowska Upr. nr 43/87	
data: 10.2011	skala: 1:500	nr rej. 3/11
		nr rys. PZ-A5

Plan zagospodarowania terenu - ARKUSZ NR 5