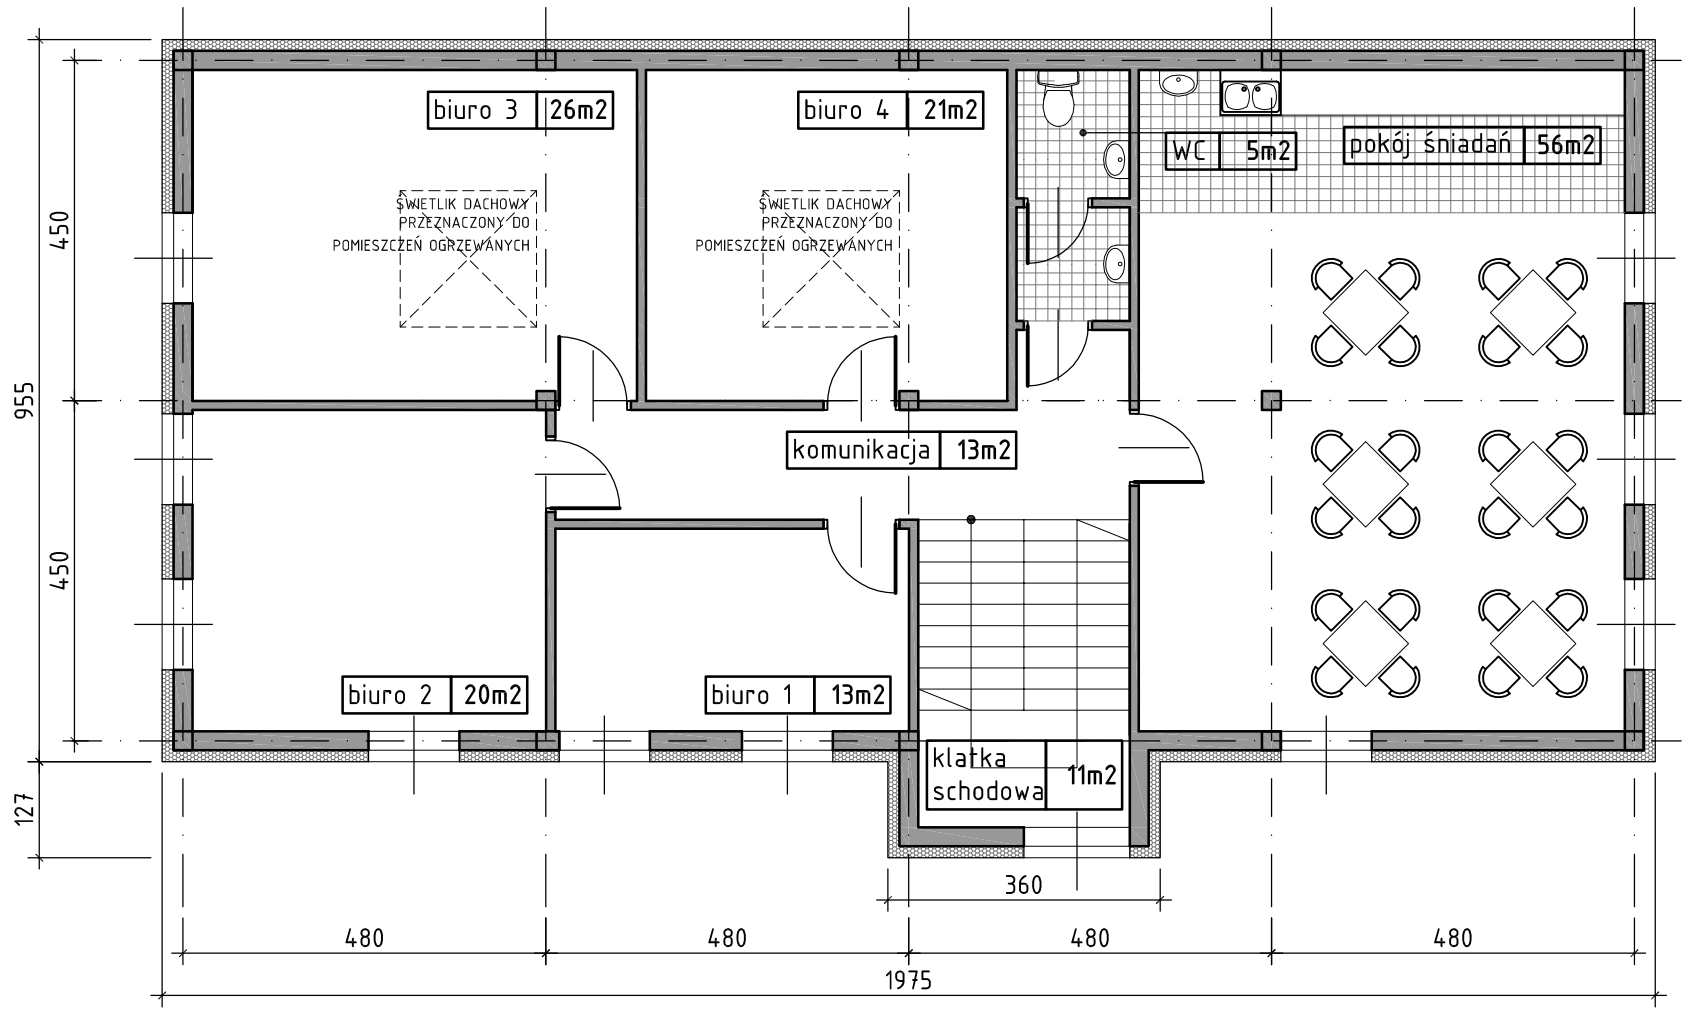

UWAGA:
PODANE POWIERZCHNIE NALEŻY TRAKTOWAĆ JAKO
SZACUNKOWE, OSTATECZNE POWIERZCHNIE I WYMIARY OKREŚLIĆ
NA ETAPIE PROJEKTU BUDOWLANEO

PRACOWNIA PROJEKTOWANIA BUDOWNICTWA OGÓLNEGO
i PRZEMYSŁOWEGO "PRO-ARCH" M.W.K.LISIAK s.j.
41-300 DĄBROWA GÓRNICZA ul.KORCZAKA 5 A
tel./fax (0-32)268-55-62 , e-mail proarch@pro.onet.pl

INWESTOR	**GMINA PSARY, UL. MALINOWICKA 4** **42-512 PSARY**	NR UMOWY
ZADANIE / ADRES	KONCEPCJA PRZEBUDOWY I ODBUDOWY ISTNIEJĄCEGO ZAPLECZA SOCJALNO-GARAŻOWEGO ZGK PSARY-DĄBIE	NR PROJEKTU **53/15** BRANŻA **ARCHITEKTURA**
OBIEKT	**ZAKŁAD GOSPODARKI KOMUNALNEJ W PSARACH** **UL. DOLNA 1, 42-504 DĄBIE**	SKALA **1:100**
TYTUŁ RYSUNKU	**RZUT I PIĘTRA - BUDYNEK SOCJALNO-BIUROWY**	STADIUM **KONCEPCJA**
PROJEKTOWAŁ	mgr inż. arch. JOANNA SOŁTYSIK - upr. nr 40/04/SLOKK/II w specjalności architektonicznej	DATA **09.2015**
SPRAWDZIŁ	mgr inż.arch. MAŁGORZATA LISIAK - upr. nr 796/88 w specjalności architektonicznej	NR RYS. **3_K**

Zastrzega się wszelkie prawa wynikające z Ustawy o prawie autorskim.Rysunek niniejszy nie może być w całości lub w części przerysowany, uzupełniony lub udostępniony komukolwiek,bez pisemnej zgody PRACOWNI PROJEKTOWEJ "PRO-ARCH"s.j.w Dąbrowie Górniczej.