



KRAWĘŻNIK WYNIESIONY 10cm
skala 1:20

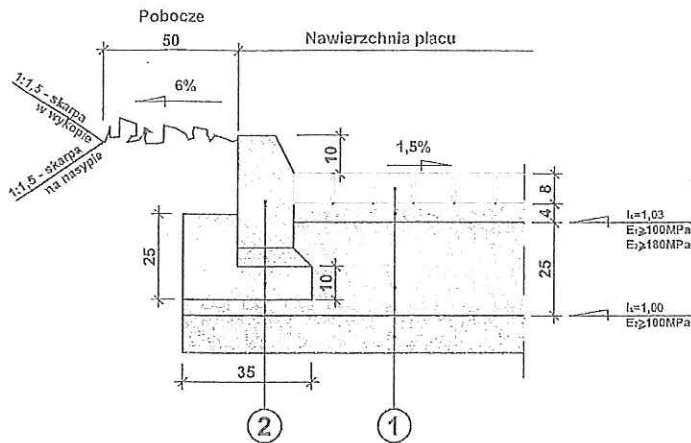

KRAWĘŻNIK WTOPIONY
skala 1:20

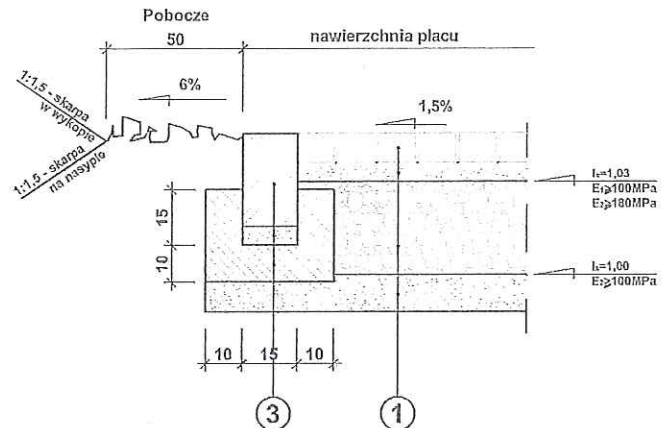

1

KONSTRUKCJA UTWARDZENIA

8 CM. KOSTKA BETONOWA SZARA NIEFAZOWANA
3 CM. PODSYPKA CEMENTOWO - PIASKOWA 1:3
25 CM. KRUSZYWO ŁAMANE STABILIZOWANE MECHANICZNIE 0-63 MM WG PN-S-06102 z 1997r
10 CM. WARSTWA ODCINAJĄCA Z PIASKU
36 CM

2

KRAWĘŻNIK BETONOWY ULICZNY 15x30cm


KRAWĘŻNIK BETONOWY ULICZNY 15x30 CM
5 CM. PODSYPKA CEMENT.- PIASKOWA
ŁAWA BETONOWA Z OPOREM O WYMIARACH 35x25x15x10 CM.

3

KRAWĘŻNIK BETONOWY WTOPIONY 15x25cm

KRAWĘŻNIK BETONOWY WTOPIONY 12x25 CM
5 CM. PODSYPKA CEMENT.- PIASKOWA
ŁAWA BETONOWA Z OPOREM OBUSTRONNYM O WYMIARACH 35x25x10x10 CM.

ODWODNIENIE LINIOWE
skala 1:20

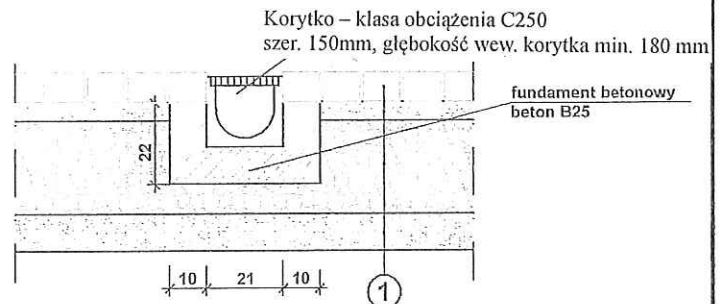

Zamawiający



URZĄD GMINY PSARY
ul. Malinowicka 4
42-512 Psary

Inwestycja

Utwardzenie terenu zaplecznego Urzędu Gminy

Tytuł rysunku

Szczegóły konstrukcyjne

opracował - mgr inż. Anna Buława

Podpis
[Signature]

Stadium

Projekt
Techniczny

Nr rys.

2/D

Skala

1:20

Data

Sierpień
2019