




ZMIANA UCHWAŁY NR XLVIII/395/2010 Z DNIA 28 PAŹDZIERNIKA 2010 R.
W SPRAWIE MIEJSCOWEGO PLANU ZAGOSPODAROWANIA
PRZESTRZENNEGO DLA TERENU POŁOŻONEGO
W SOŁECTWIE PSARY

RYSUNEK ZMIANY PLANU


Skala 1 : 2000

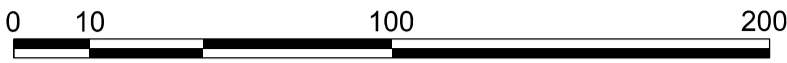

Załącznik nr 1.2
do Uchwały Nr/...../2020
Rady Gminy Psary
z dnia 2020 r.



Wyrys ze Studium uwarunkowań i kierunków zagospodarowania przestrzennego Gminy Gminy Psary, uchwalonego Uchwałą Nr XXXVI/287/2009 Rady Gminy Psary z dnia 16 listopada 2009 r., zmienionego uchwałami Rady Gminy Psary Nr IX/82/2015 z dnia 25 czerwca 2015 r. i Nr VI/161/2020 z dnia 30 stycznia 2020r.

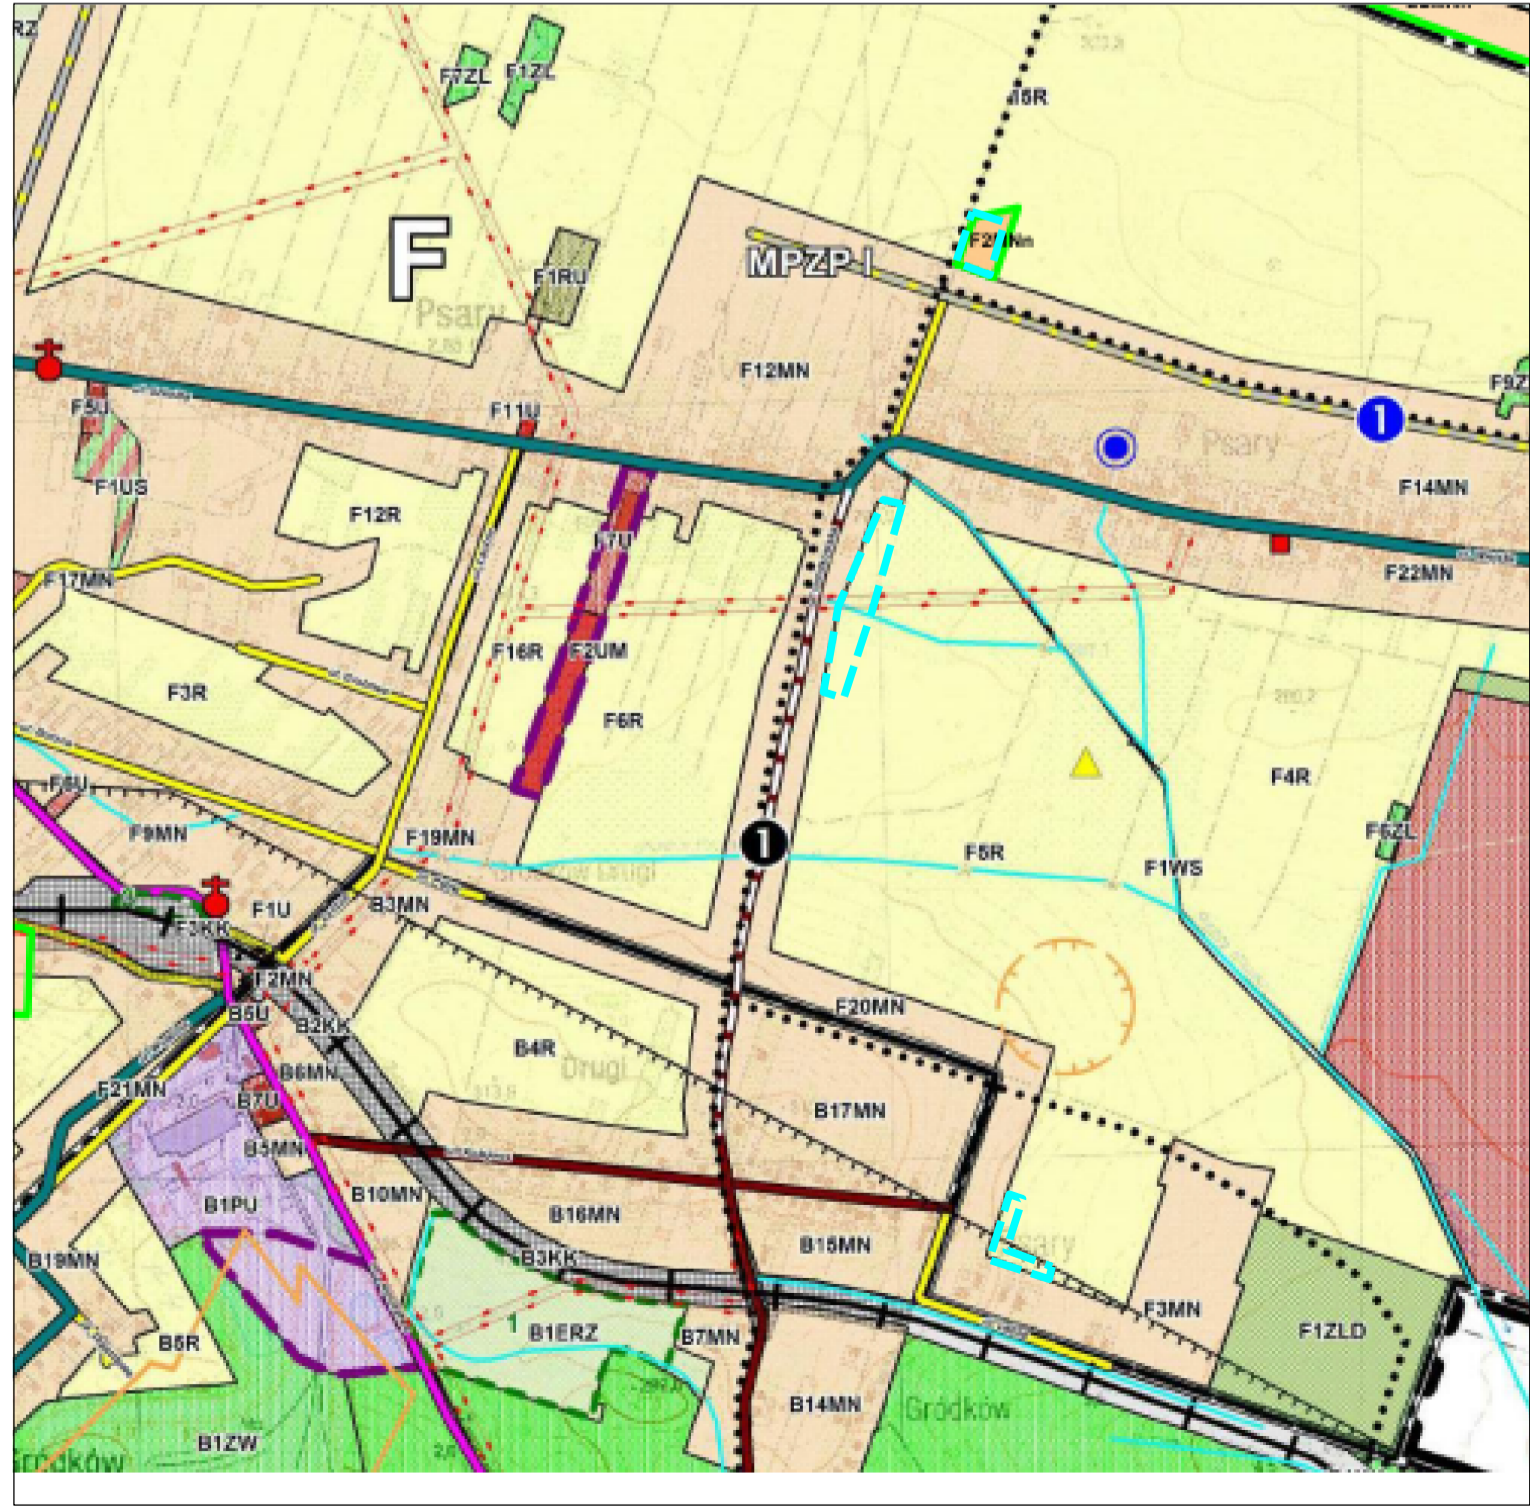

LEGENDA:

OZNACZENIA OBOWIĄZUJĄCE:

	GRANICA OBSZARU OBJĘTEGO ZMIANĄ PLANU
	LINIE ROZGRANICZAJĄCE TERENY O RÓŻNYM PRZEZNACZENIU LUB RÓŻNYCH ZASADACH ZAGOSPODAROWANIA
	NIEPRZEKRACZALNE LINIE ZABUDOWY
	GRANICA STREFY, Z OGRANICZENIEM WYSOKOŚCI ZABUDOWY, NA PODSTAWIE PRZEPISÓW USTAWY PRAWO LOTNICZE
	2MN

PRZEZNACZENIA TERENU:

	MN
	TERENY ZABUDOWY MIESZKANIOWEJ JEDNORODZINNEJ

OZNACZENIA INFORMACYJNE:

	NAPOWIETRZNA LINIA ELEKTROENERGETYCZNA SN WRAZ ZE STREFĄ BEZPIECZEŃSTWA
	GRANICA ZASIĘGU ZŁOŻA WĘGLA KAMIENNEGO "GRODZIEC" WK 325
	SZLAKI ROWEROWE
	obszar 8
	NUMER OBSZARU ZMIANY MPZP

Granice obszaru objętego zmianą planu