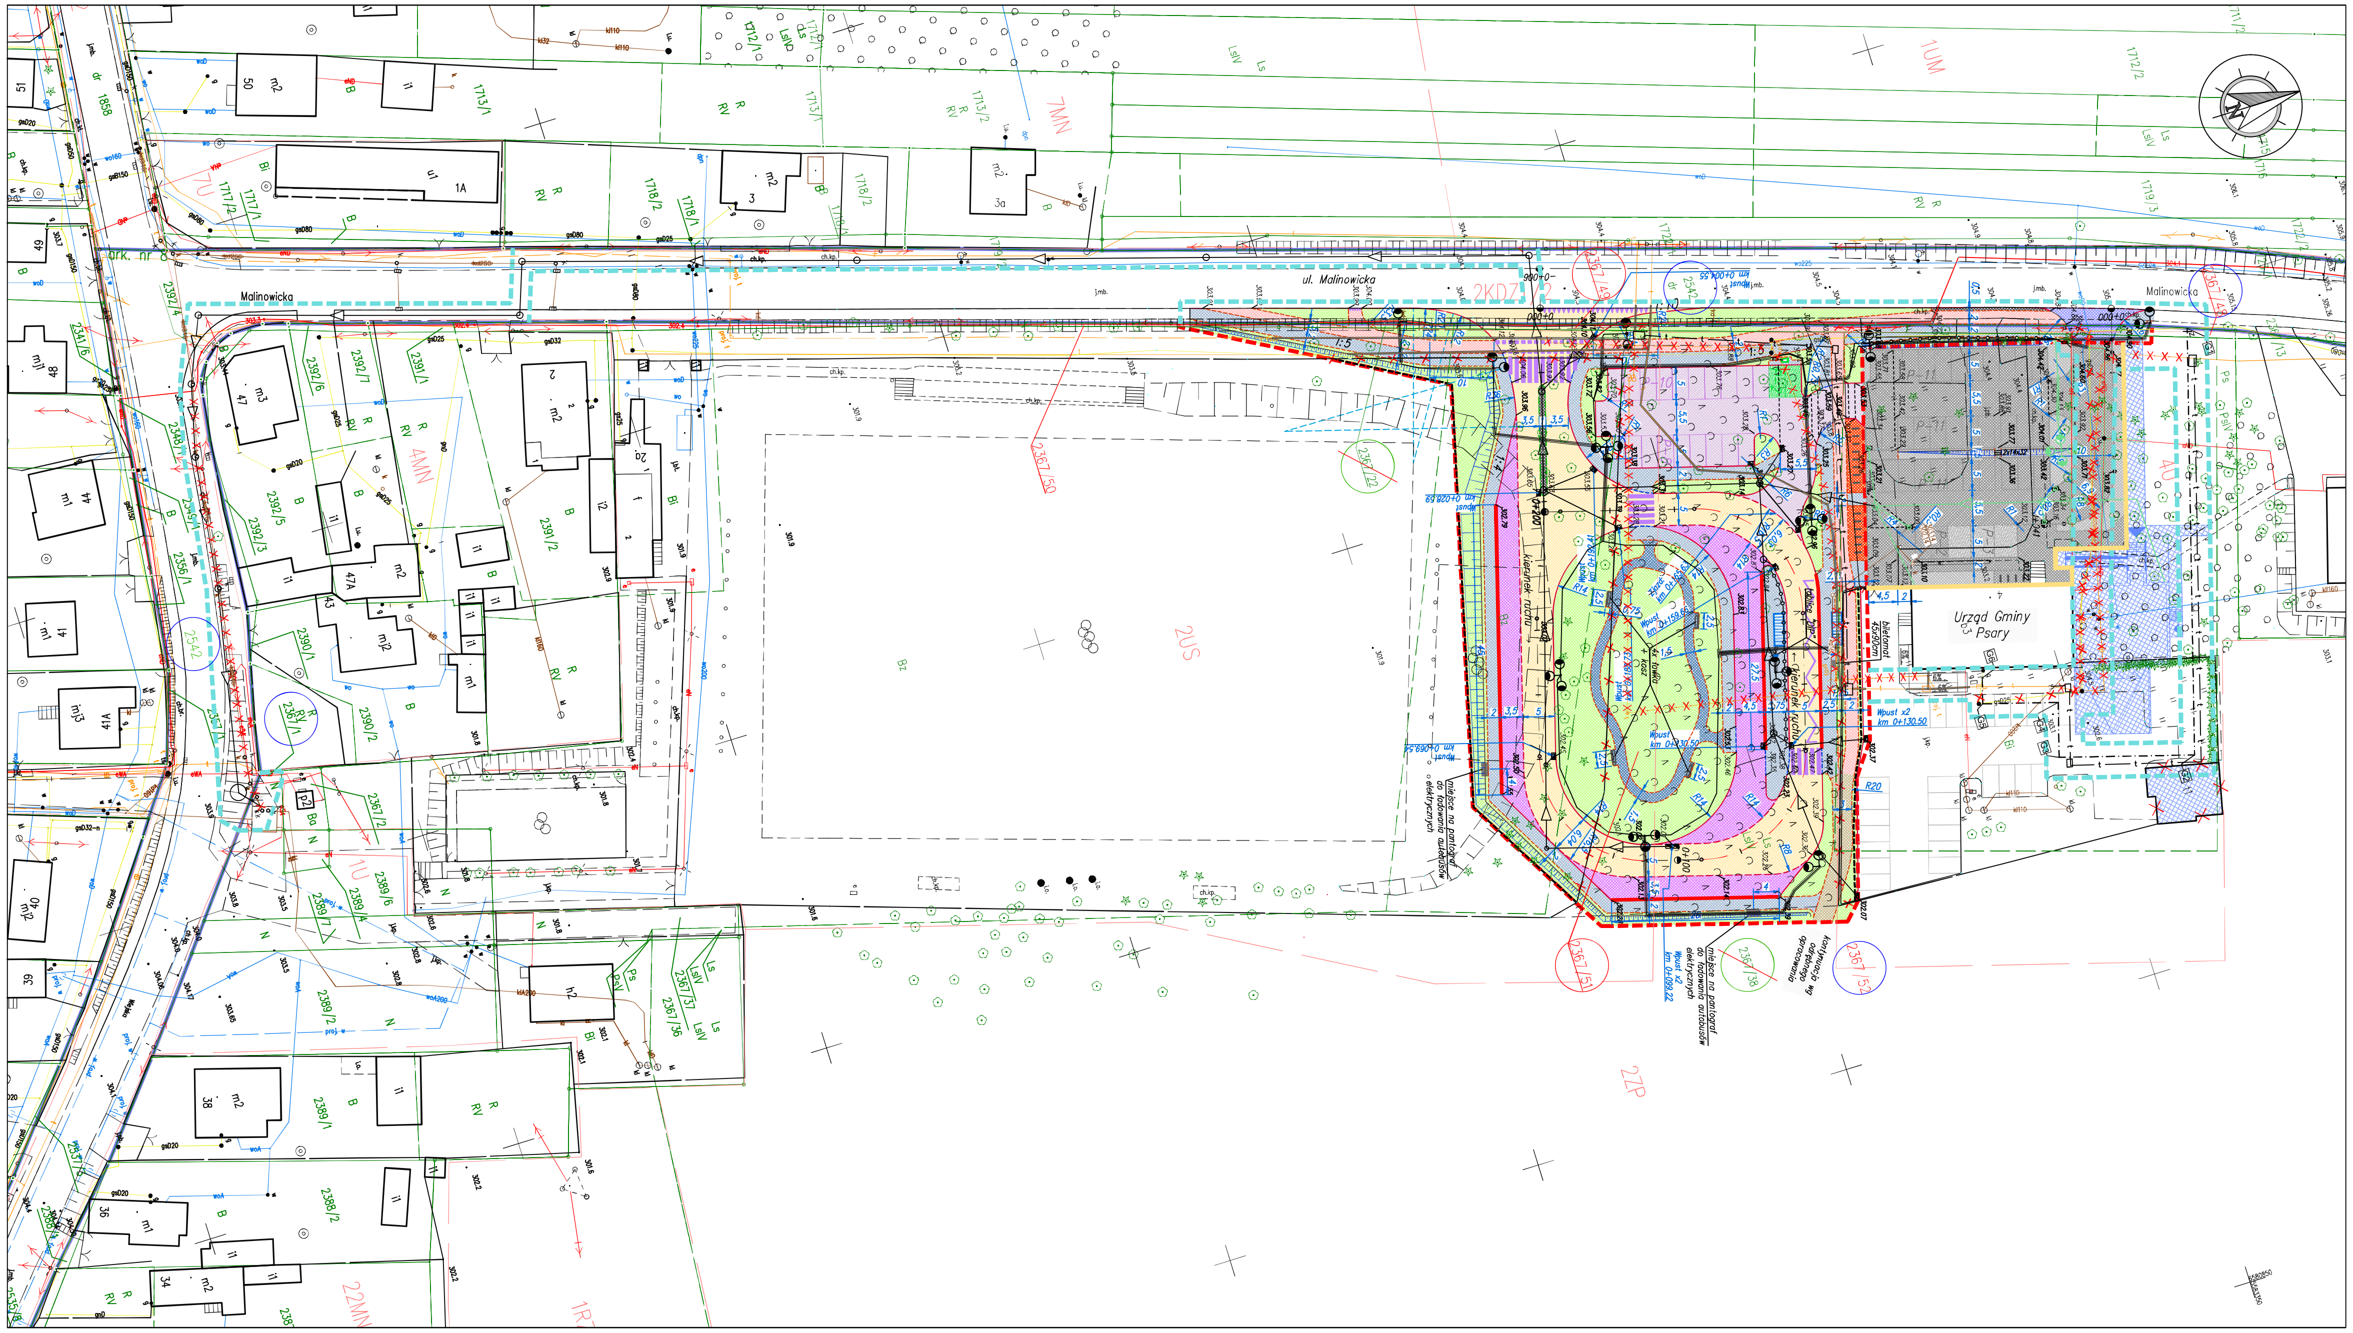

LEGENDA:

- proj. nawierzchnia jezdni (AC)
- proj. nawierzchnia chodnika/peronów (kostka bet.)
- proj. nawierzchnia chodnika (kostka kamienna) /kształt chodnika dostosować do istniejącego drzewostanu/
- proj. nawierzchnia ścieżki rowerowej (AC)
- proj. ciąg pieszo-rowerowy (AC)
- proj. nawierzchnia miejsc postojowych dla rowerów (kostka kamienna)
- proj. nawierzchnia parkingów
- proj. nawierzchnia zjazdu (AC)
- proj. nawierzchnia pętli autobusowej/zatoki post. dla oczekujących autobusów
- proj. nawierzchnia wyspy dzielącej, opaski (kostka kamienna)
- proj. zieleń
- elementy projektowane wg odrębnego opracowania
- proj. krawężnik wyniesiony 12cm
- proj. krawężnik peronowy
- proj. krawężnik wyniesiony 4cm
- proj. krawężnik wyniesiony 2cm
- proj. krawężnik kamienny wyniesiony 4cm
- proj. obrzeże betonowe
- proj. połączenie ścieżki rowerowej z jezdnią w poziomie 0
- proj. krawędź pobocza
- proj. wpust
- kilometraż
- proj. balustrada U-11a
- istn. ogrodzenie do likwidacji
- proj. ogrodzenie
- proj. wiata wiata przystankowa
- proj. tablice dynamicznej informacji pasażerskiej
- proj. stojaki na rowery typu "U" (65x100cm – cz. nadziemna)
- proj. stacja ładowania pojazdów elektrycznych
- proj. miejsca parkingowe/miejsca ładowania pojazdów elektrycznych/miejsca dla niepełnosprawnych
- linie rozgraniczające DP4719S
- linie rozgraniczające proj. drogi gminnej
- wejście w teren w związku z obowiązkami wynikającymi z art.11f pkt. 8 Specustawy drogowej
- zakres opracowania objęty prawomocnym pozwoleniem na budowę, wymagający zmiany w/w pozwolenia w zakresie zagospodarowania terenu przed Urzędem Gminy (odrębne postępowanie administracyjne)
- elementy objęte prawomocnym pozwoleniem na budowę

Istniejące sieci:

- istn. sieć wodociągowa
- istn. sieć teletechniczna
- istn. sieć elektroenergetyczna
- istn. sieć elektroenergetyczna
- istn. kanalizacja sanitarna

Projektowane sieci:

- proj. odcinek kan. deszcz. (nowy odcinek)
- proj. odcinek kan. deszcz. (przebudowa istn. kan. deszczowej)
- proj. studnia kanalizacyjna
- proj. odcinek kan. deszcz. (wg odrębnego postępowania administracyjnego)
- proj. studnia kanalizacyjna (wg odrębnego postępowania administracyjnego)
- proj. latarnie
- proj. kabel elektroenergetyczny
- proj. rura osłonowa
- istn. słup do usunięcia
- istn. kabel elektroenergetyczny do usunięcia
- proj. latarnie (wg odrębnego postępowania administracyjnego)
- proj. kabel elektroenergetyczny (wg odrębnego postępowania administracyjnego)
- proj. rura osłonowa (wg odrębnego postępowania administracyjnego)
- proj. gazociąg
- proj. rura osłonowa
- proj. zasuwa kołnierzowa DN32
- istn. gazociąg do usunięcia
- proj. kabel teletechniczny
- proj. studnia kablowa
- istn. kabel teletechniczny do usunięcia
- istn. studnie teletechniczne do usunięcia
- proj. rura osłonowa

- 2367/38 istn. działki (bez zmian)
- 2367/38 istn. działki ulegające podziałowi
- 2367/38 działki powstałe w wyniku podziału nieruchomości, wchodzące w skład proj. pasa drogowego
- 2367/38 działki powstałe w wyniku podziału nieruchomości, znajdujące się poza proj. pasem drogowym
- 2367/38 nowopowstałe działki czasowo zajęte w związku z obowiązkami wynikającymi z art.11f pkt. 8 Specustawy drogowej
- 2367/38 istniejące działki czasowo zajęte w związku z obowiązkami wynikającymi z art.11f pkt. 8 Specustawy drogowej

Powierzchnie projektowanych elementów:

- nawierzchnia bitumiczna (jezdnia drogi gminnej + zjazd) ~ 1402 m^2
- nawierzchnia betonowa ~ 586 m^2
- kostka betonowa (parkingi) ~ 560 m^2
- kostka betonowa (chodniki + opaska) ~ 1011 m^2
- kostka kamienna (wyspa rozdzielająca) ~ 17 m^2
- kostka kamienna (chodnik + parking na rowery) ~ 199 m^2
- nawierzchnia bitumiczna (ścieżka rowerowa) ~ 443 m^2
- skarpy/zieleń (rzut z góry) ~ 2038 m^2

Biuro autorskie	DROPLAN s.c. 42-512 Psary, ul.Zwycięstwa 28b tel.: 730 091 430, 606 524 387 www.droplan.pl biuro@droplan.pl
Zamawiający	Gmina Psary ul. Malinowicka 4, 42-512 Psary
Numer umowy	Nr 97/2020 z dn. 02.03.2020r.
Inwestycja	Budowa Centrum Przesiadkowego w Psarach polegająca na budowie drogi gminnej wraz z pętlą obsługującą pojazdy komunikacji zbiorowej oraz infrastrukturą towarzyszącą
Obiekt	---
Stadium	Projekt Budowlany
Tytuł rysunku	Plansza Zagospodarowania Terenu
Nr rysunku	1/PZT
Skala	1:500
Data	marzec 2021

BRANŻE		
DROGOWA	mgr inż. R. SOBIERAJ	SLK/1962/PWOD/07
KD, GAZ	mgr inż. C. STĘPIEŃ	443/02
ELEKTROENERGET.	mgr inż. G. STACHOWSKI	SLK/2930/PWOE/09
TELETECHNICZNA	inż. Bolesław KUSIAK	1759/99/U