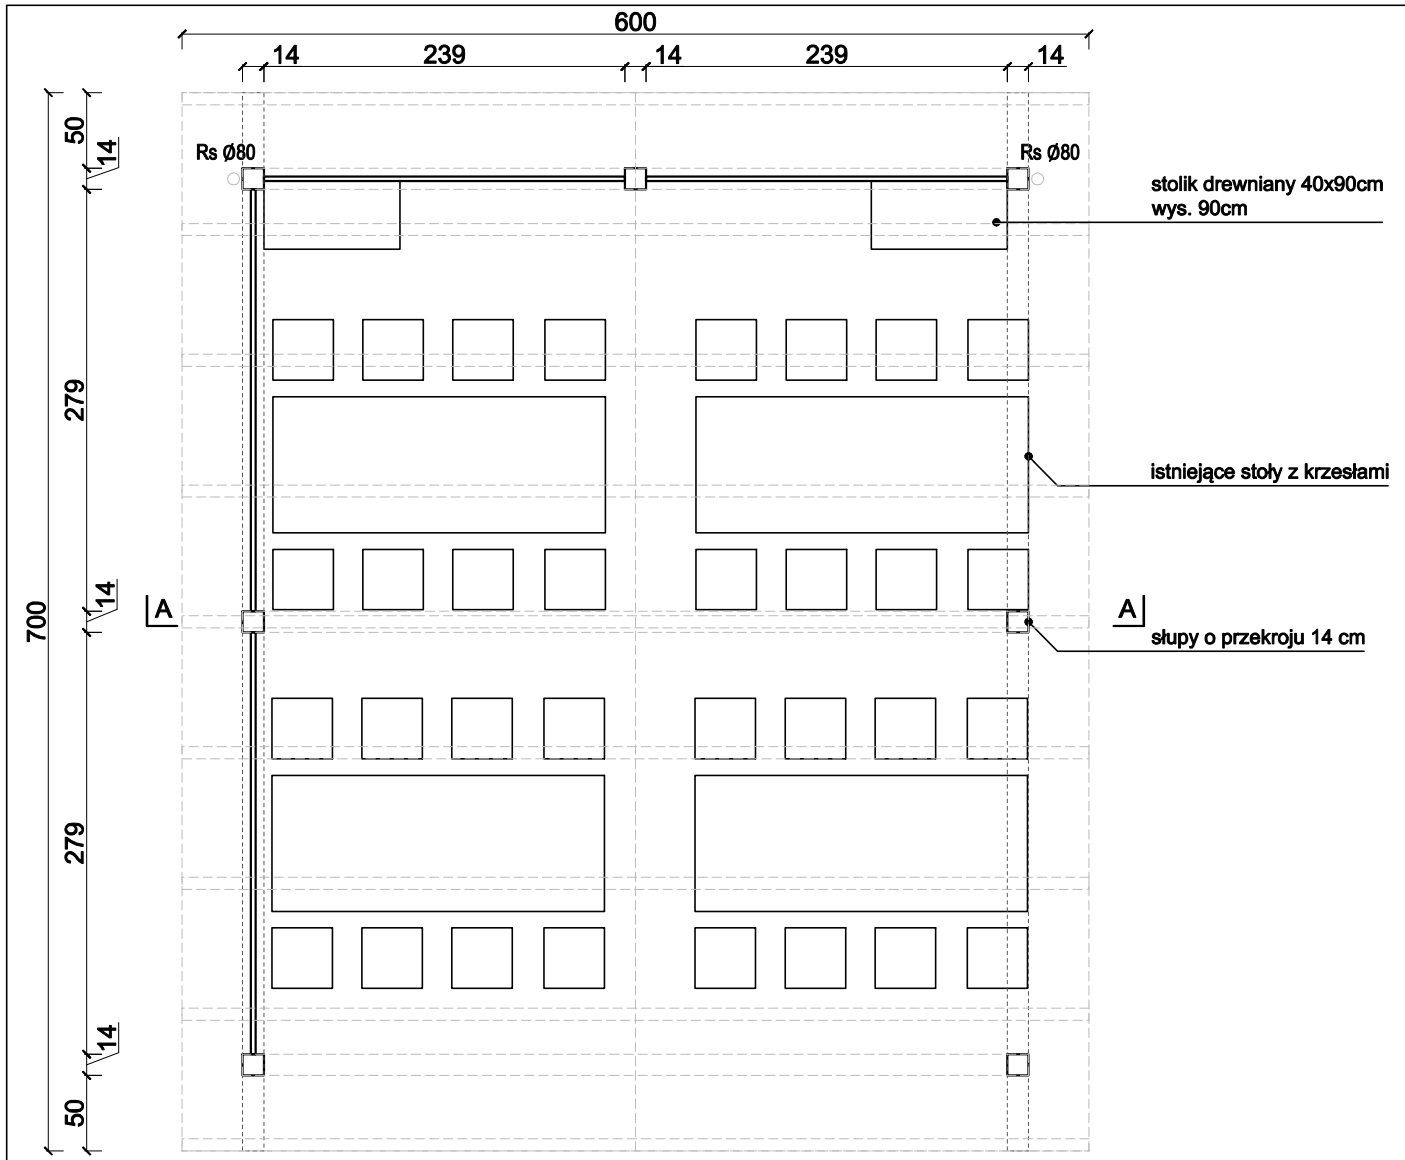

RZUT

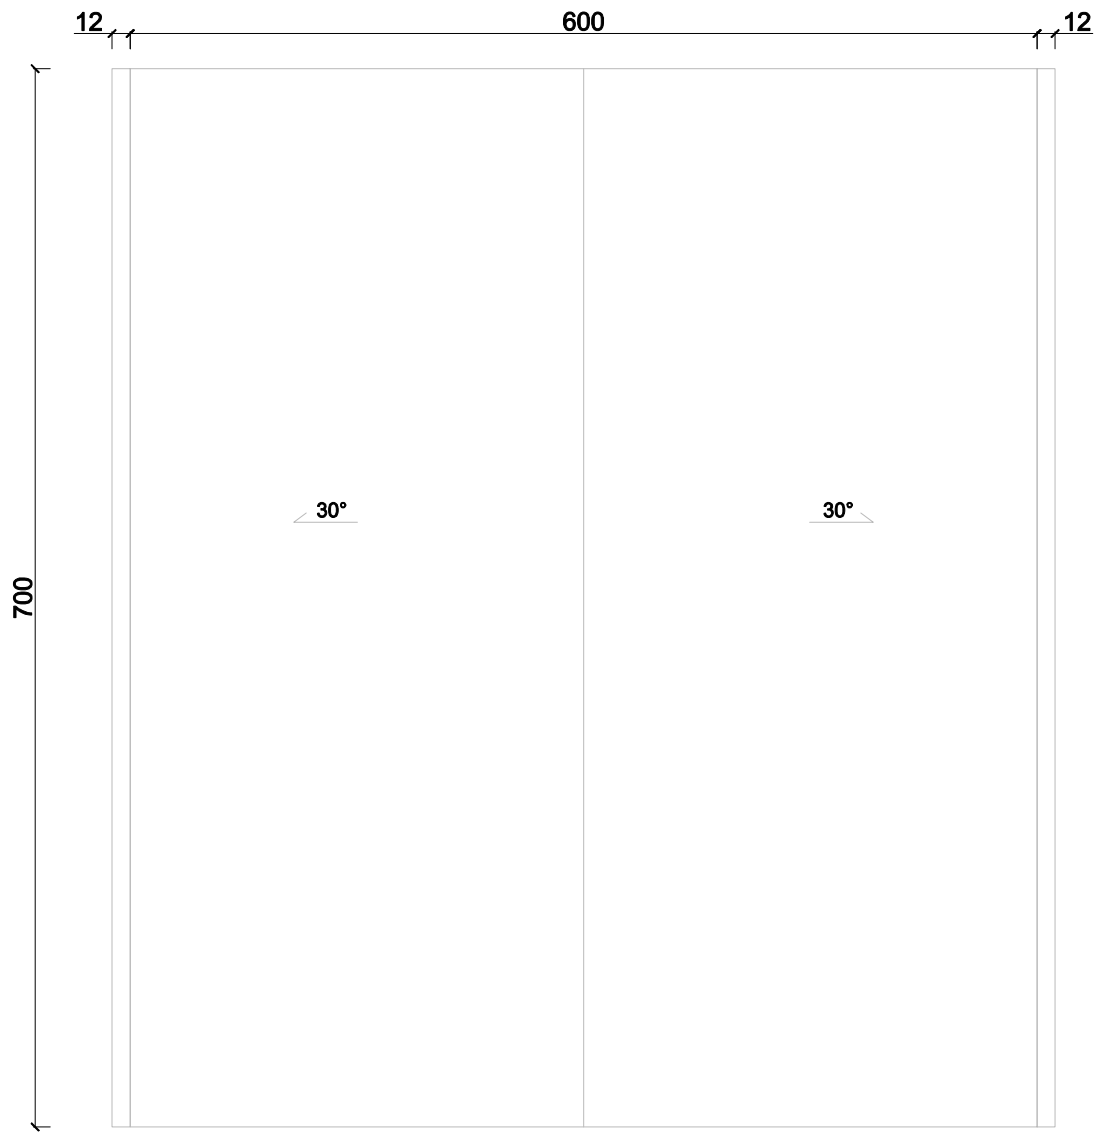

RZUT DACHU

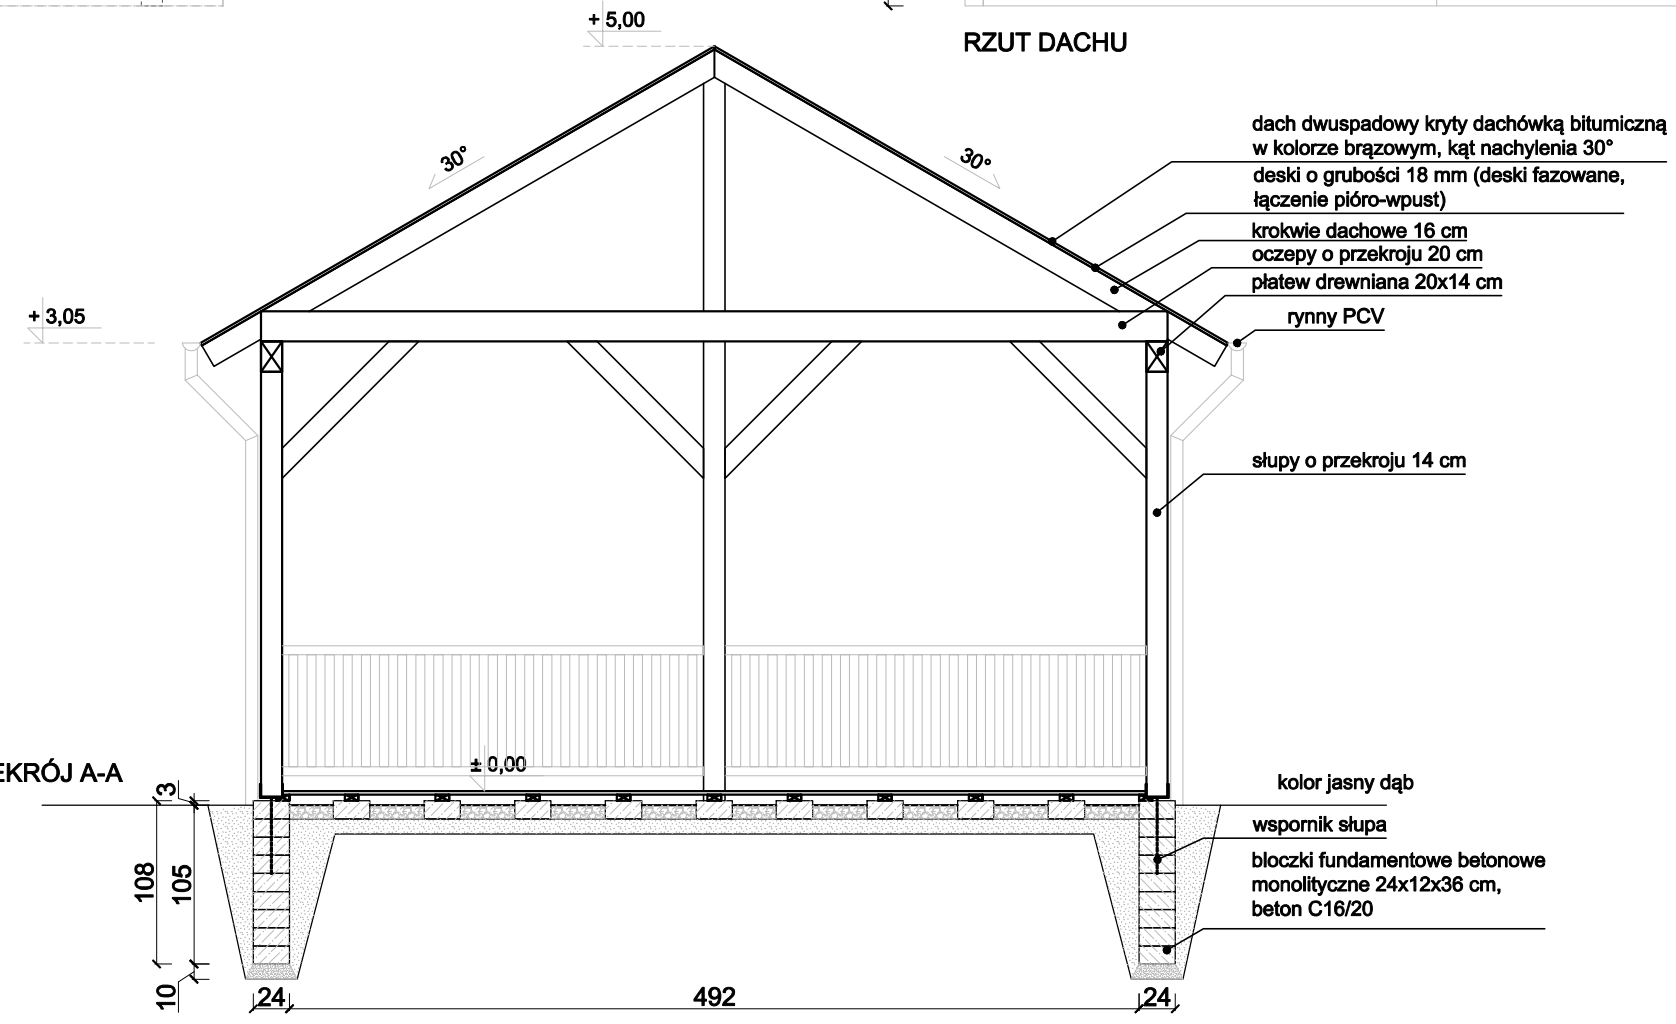

PRZEKRÓJ A-A

ZESTAWIENIE ELEMENTÓW DREWNIANYCH:

krokwie drewniane:	160x80x3915mm	ilość:18	drewno: 9,02 m3
płatwie drewniane:	140x200x7000mm	ilość: 2	drewno: 0,39 m3
oczepy drewniane:	140x200x5200mm	ilość: 3	drewno: 0,44 m3
miecze drewniane:	120x140x1280mm	ilość: 14	drewno: 0,30 m3
słupy drewniane:	140x140x3030mm	ilość: 7	drewno: 0,42 m3
słupki drewniane:	140x140x1550mm	ilość: 2	drewno: 0,06 m3
deski podłogowe:			drewno: 31,20 m2
deskowanie dachu:			drewno: 54,88 m2

OFF ARCHITEKCI

OFF Architekci Aleksandra Rączka
ul.Grottgera 22/4 44-100 Gliwice
tel. 690-998-102
bluro@offarchitekci.com.pl www.offarchitekci.com.pl

tytuł projektu:
Zagospodarowanie przestrzeni publicznej
przy OSP w Dąbiu na działkach
nr 460/5 i 460/6

inwestor:	Gmina Psary
adres inwestora:	ul. Malinowicka 4, 42-512 Psary
adres inwestycji:	ul. Pocztowa 34A, 42-504 Dąbie, działki nr 460/5 i 460/6

temat rysunku: ALTANA - RZUTY I PRZEKRÓJ

projektant:	
mgr inż.arch. Małgorzata Jurkiewicz Upr. Spec. Arch. b/o nr 481/89	
sprawdzający:	
mgr inż. arch. Andrzej Łopacz upr. spec. arch. b/o nr 28/11/SLOKK	
opracowanie autorskie:	
mgr inż.arch. Aleksandra Rączka	

data:	skala:	nr rysunku:
04. 2017	1: 100	2017_08/**A01**