




WIDOK OD TYŁU

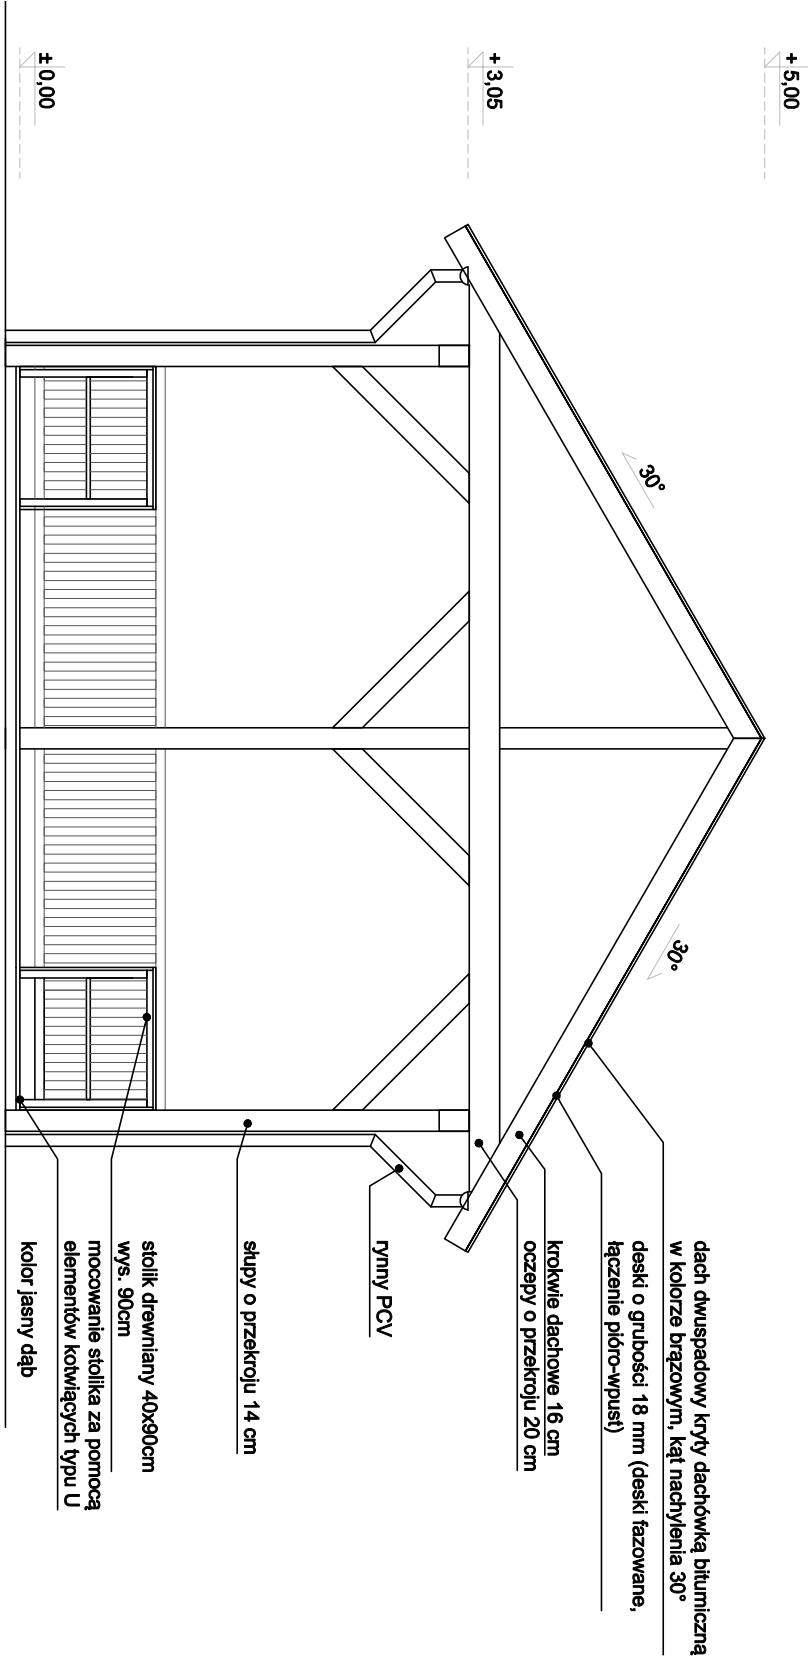

WIDOK OD FRONTU

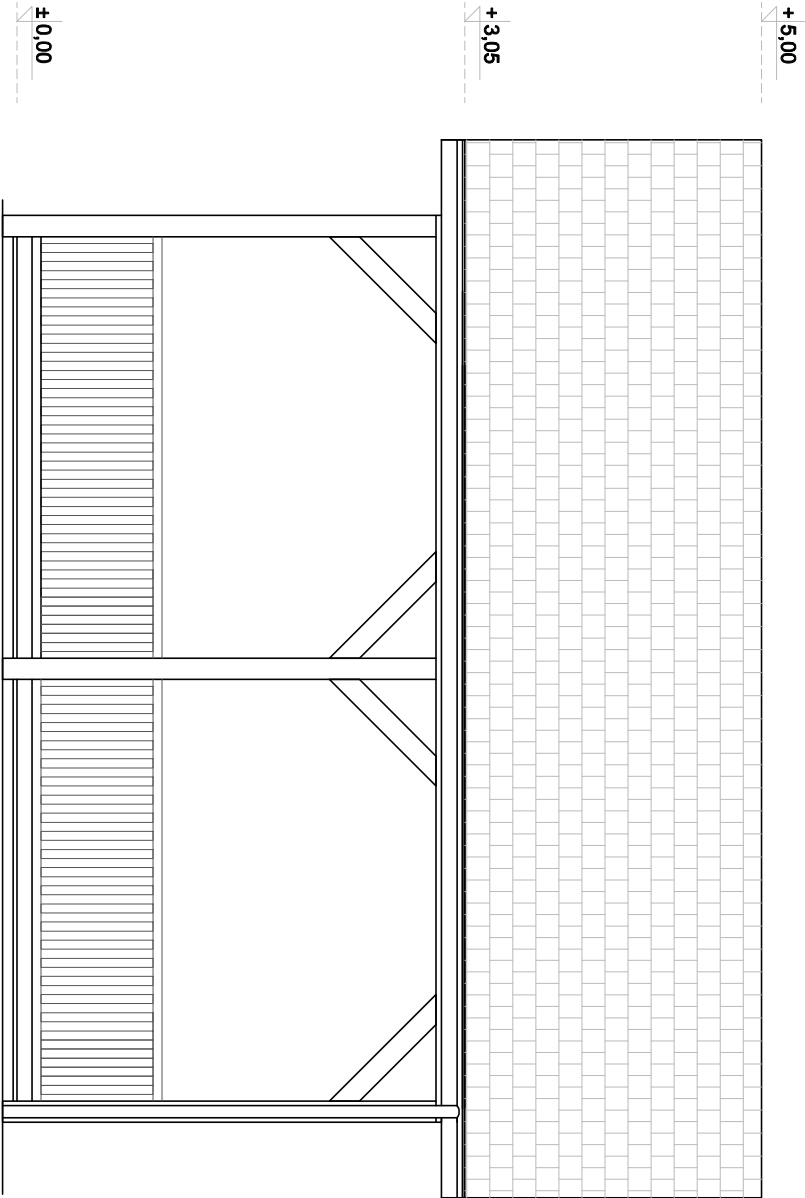

WIDOK Z BOKU II

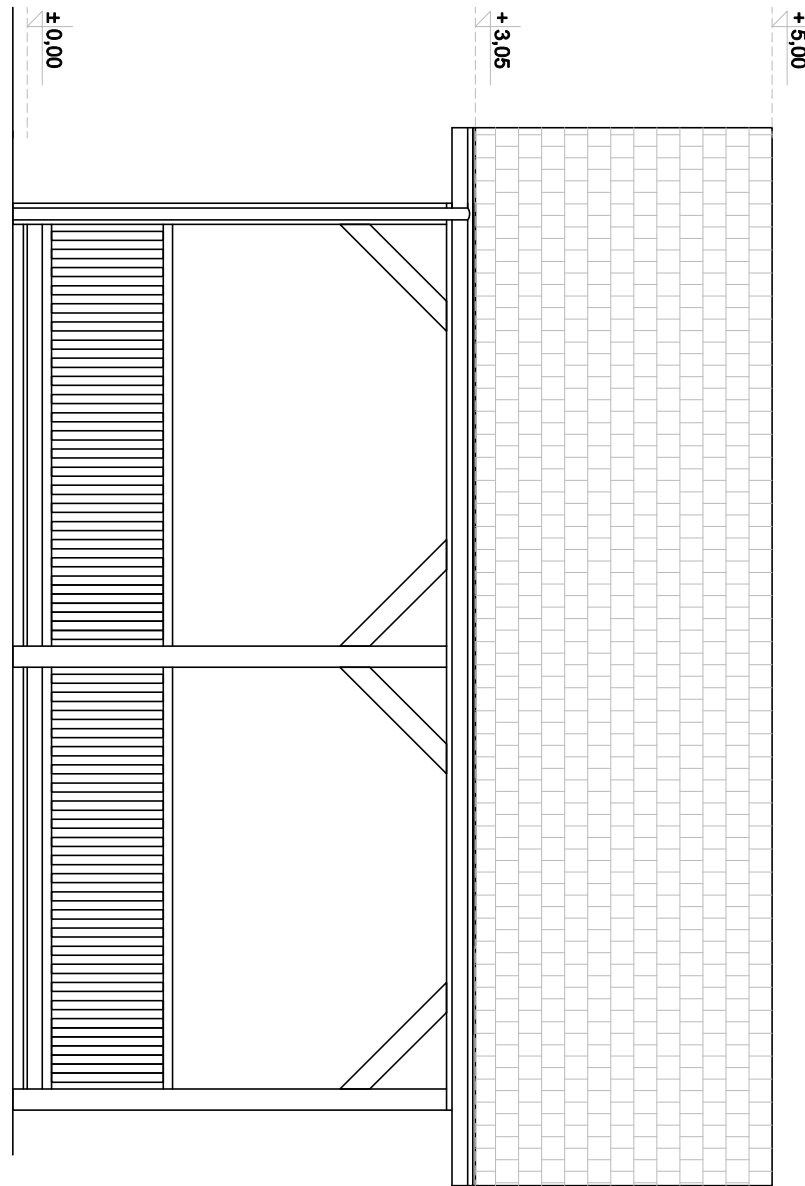

WIDOK Z BOKU I

OFF ARCHITEKCI	
OFF Architektura Aleksandra Rączka	
ul. Grottigera 22/4 44-100 Gliwice	
tel. 690-998-102	
biuro@offarchitektura.com.pl www.offarchitektura.com.pl	
tytuł projektu: Zagospodarowanie przestrzeni publicznej przy OSP w Dąbju na działkach nr 460/5 i 460/6	
inwestor:	Gmina Psary
adres inwestora:	ul. Malinowicka 4, 42-512 Psary
adres inwestycji:	ul. Poznańska 34A, 42-504 Dąbie, działki nr 460/5 i 460/6
temat rysunku:	ALTANA - ELEWACJE
projektant:	mgr inż. arch. Andrzej Łopacz
mgr inż. arch. Andrzej Łopacz	
upr. spec. arch. biuro nr 28118LOK	
opracowanie autorskie:	
mgr inż. arch. Aleksandra Rączka	
data:	skala: nr rysunku:
04. 2017	1: 100 2017_08/A02