



MIEJSCOWY PLAN ZAGOSPODAROWANIA PRZESTRZENNEGO DLA TERENU POŁOŻONEGO W PSARACH PRZY UL. KAMIENNEJ

ZAŁĄCZNIK NR 1
DO UCHWAŁY NR _____
RADY GMINY PSARY
Z DNIA _____

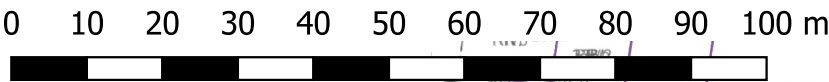

SKALA 1:1 000

dokument wyłożony do publicznego wglądu
w dniach od 06.05.2024 r. do 28.05.2024 r.

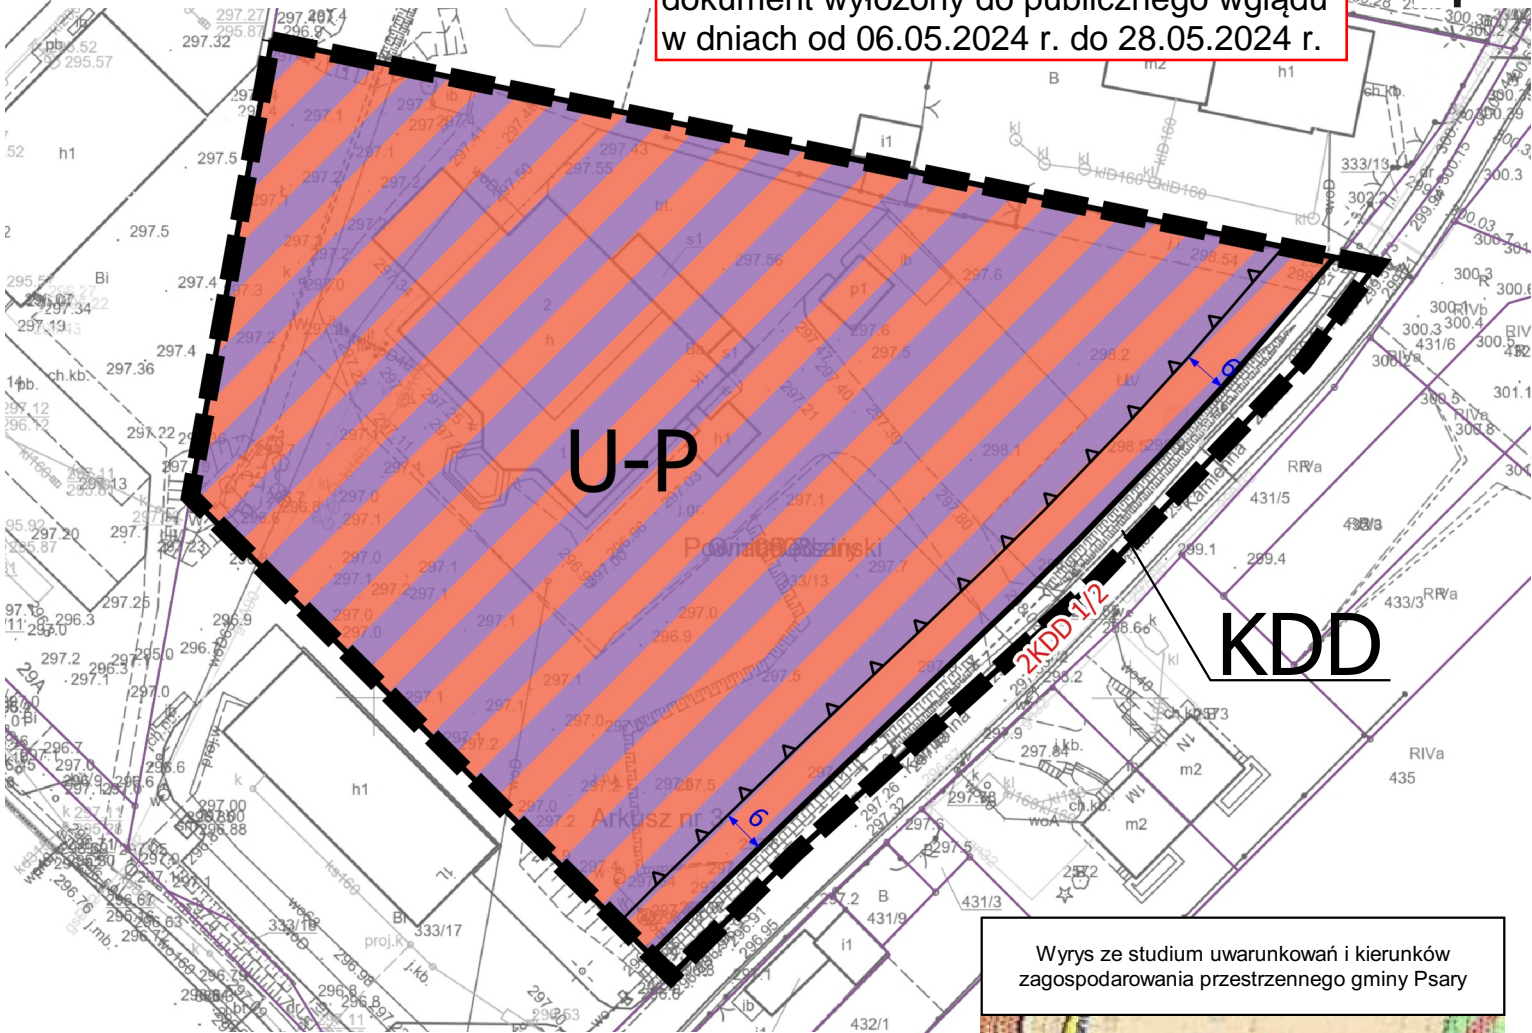

USTALENIA PLANU

- GRANICA OBSZARU OBJĘTEGO PLANEM
- LINIE ROZGRANICZAJĄCE TERENY O RÓŻNYM PRZEZNACZENIU LUB RÓŻNYCH ZASADACH ZAGOSPODAROWANIA
- U-P TEREN USŁUG LUB PRODUKCJI
- KDD TEREN DROGI DOJAZDOWEJ
- NIEPRZEKRACZALNA LINIA ZABUDOWY
- WYBRANE WYMIAROWANIA Z WARTOŚCIAMI W METRACH

OZNACZENIE INFORMACYJNE
NIEBĘDĄCE USTALENIEM PLANU

2KDD 1/2 DROGA PRZEBIEGAJĄCA
POZA GRANICAMI PLANU

PODKŁAD MAPOWY DO PLANU STANOWI KOPIĘ MAPY ZASADNICZEJ
POBRANEJ Z ZASOBÓW POWIATOWEGO OŚRODKA DOKUMENTACJI GEODEZYJNEJ I KARTOGRAFICZNEJ
W BĘDZINIE
PLAN ZOSTAŁ SPORZĄDZONY W UKŁADZIE WSPÓŁRZĘDNYCH PL-2000



- GRANICA OBSZARU OBJĘTEGO PLANEM
- TERENY USŁUG RÓŻNYCH
- TERENY ZABUDOWY MIESZKANIOWEJ JEDNORODZINNEJ
- TERENY ZABUDOWY MIESZKANIOWEJ JEDNORODZINNEJ
- TERENY WÓD POWIERZCHNIOWYCH
- GŁÓWNE RUCHU PRZYSPIESZONEGO (KDGP)
- GŁÓWNE (KDG)
- ZBIORCZE (KDZ)
- LOKALNE (KDL)
- DOJAZDOWE(KDD)