


Projektanci:

mgr inż. arch. Maria Krzemień – członek Okręgowej Izby Urbanistów, nr KT – 095
mgr inż. arch. Małgorzata Gawlik – członek Okręgowej Izby Urbanistów, nr KT – 264
mgr inż. arch. Zbigniew Gawlik – uprawnienia budowlane, nr NBUA – 7342/82/97

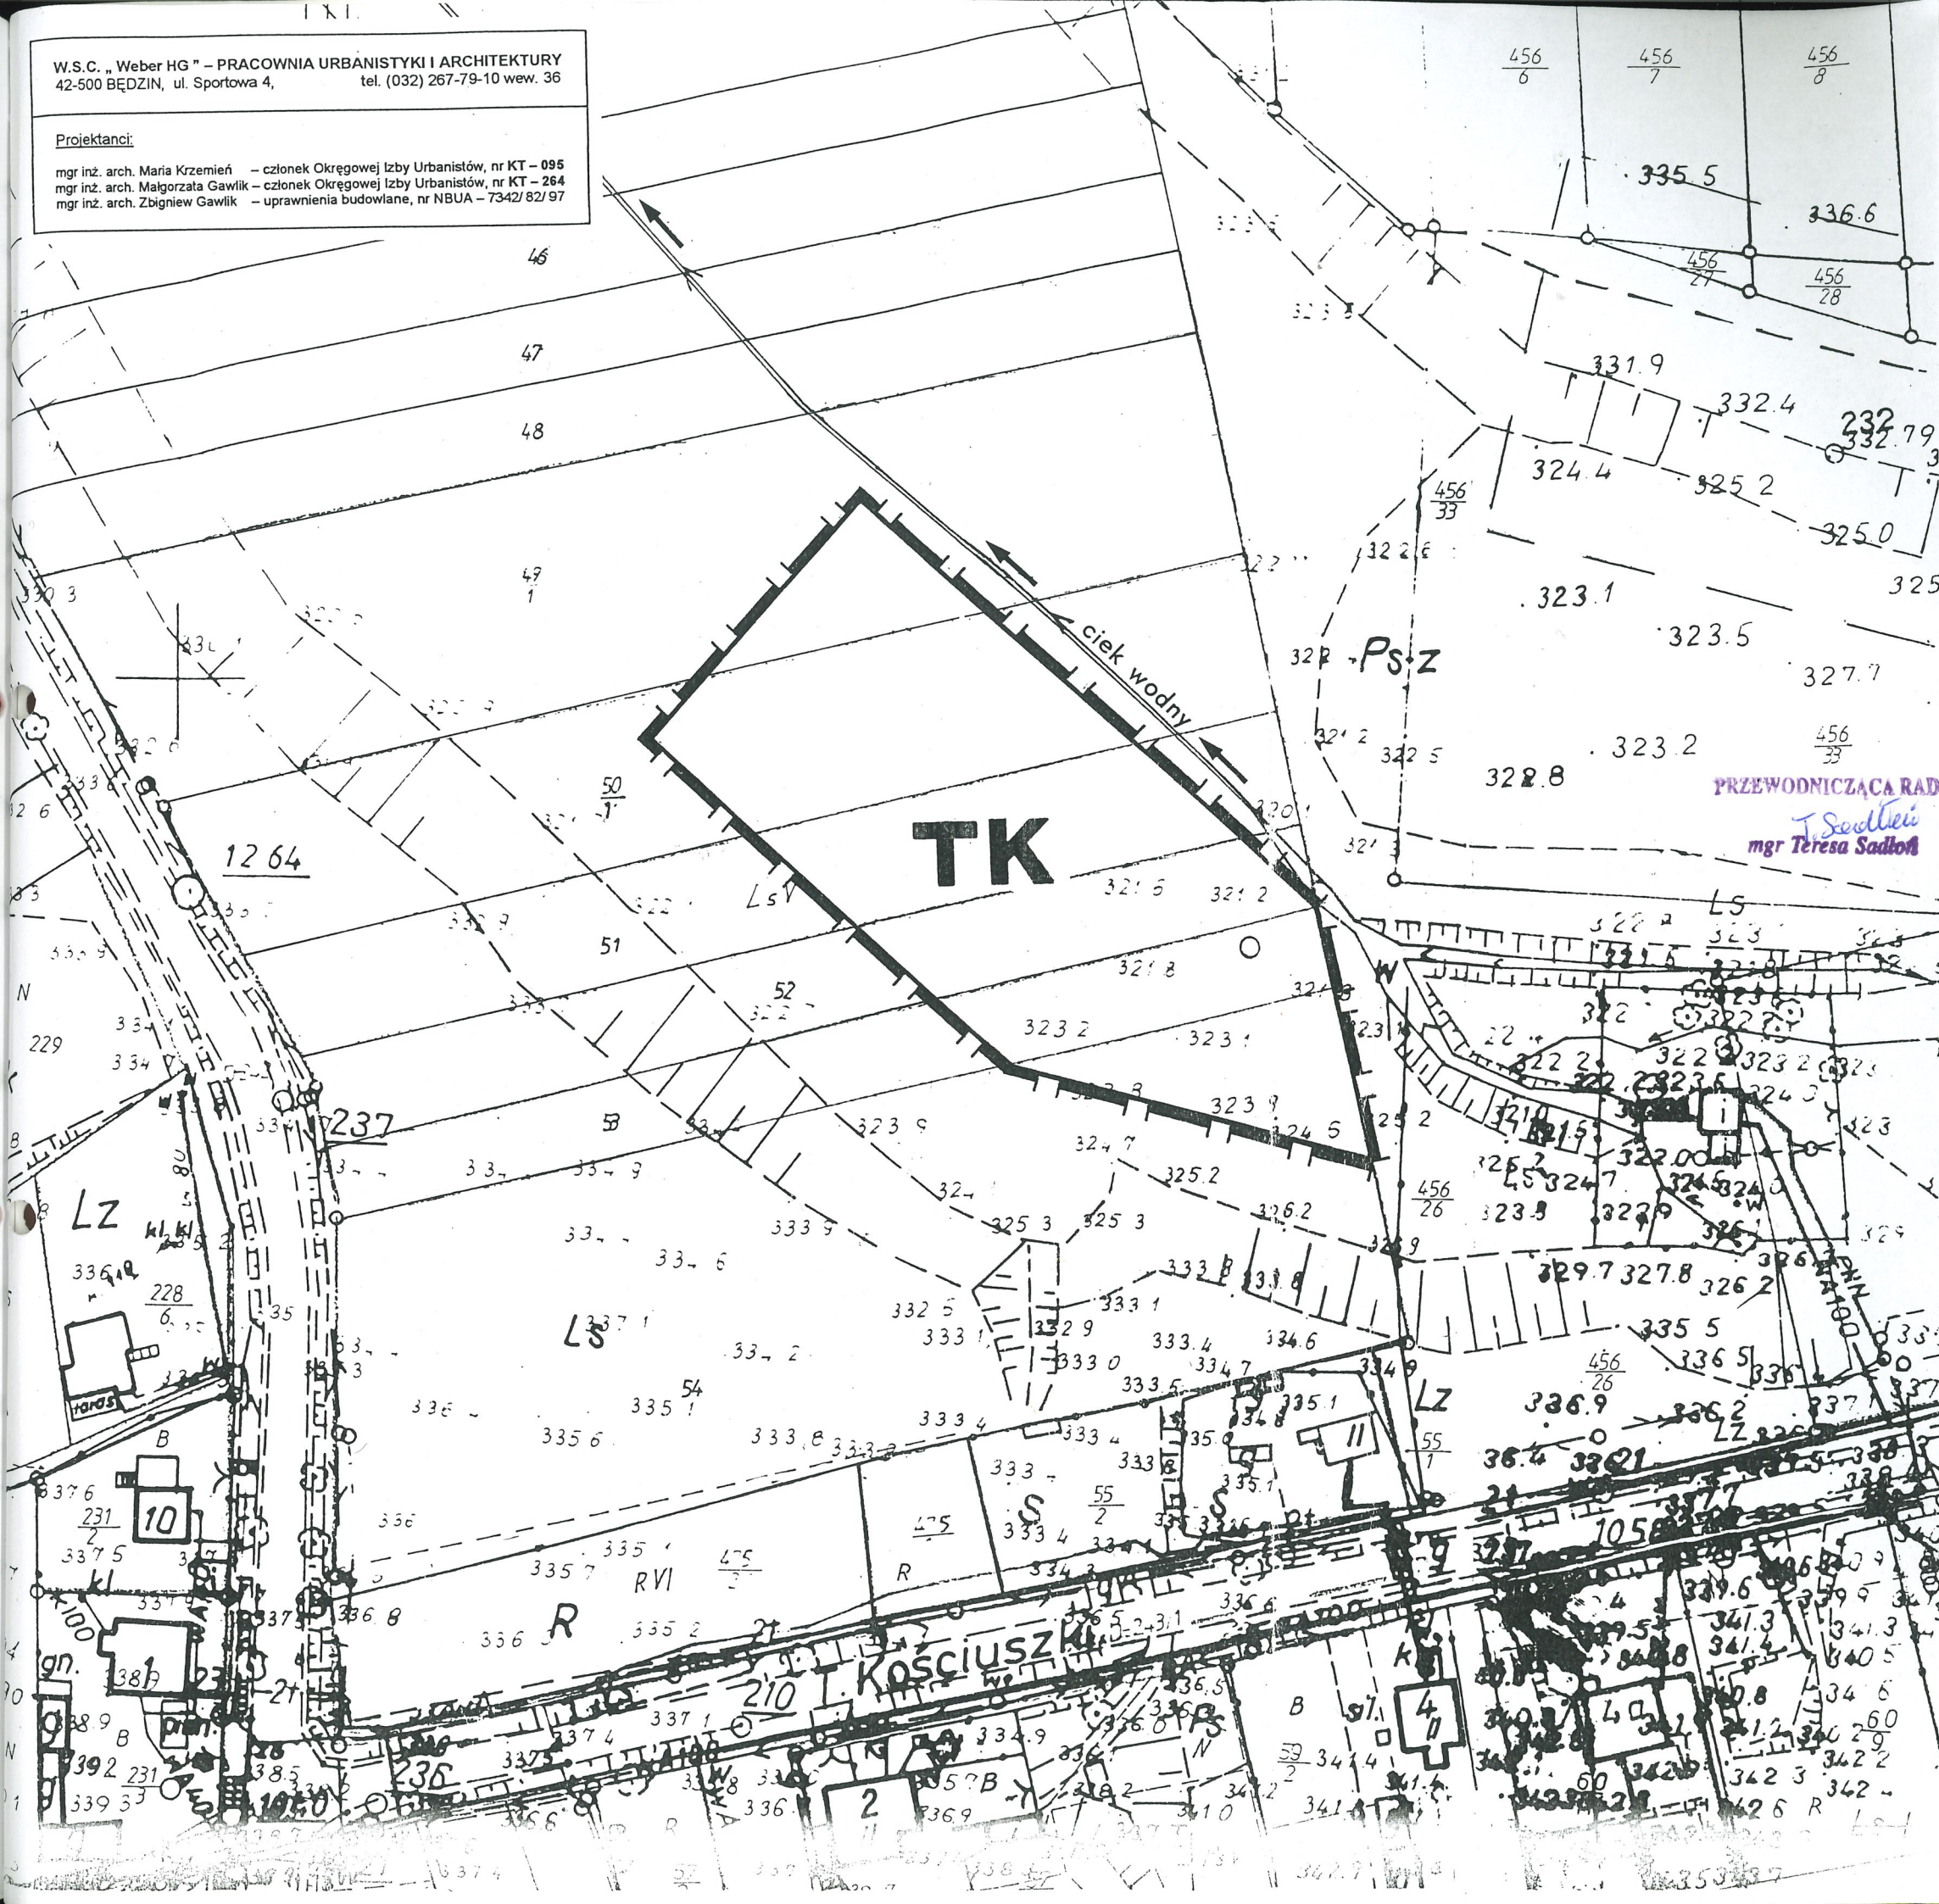


Miejscowy plan zagospodarowania
przestrzennego terenu położonego w sołectwie
Góra Siewierska, w rejonie ul. Kościuszki.

RYSUNEK PLANU

Skala 1:1000

Załącznik Nr 1 do Uchwały Nr XIV/125/2003
Rady Gminy Psary z dnia 29 grudnia 2003 r.

OZNACZENIA

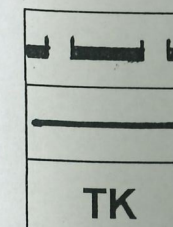

Granica obszaru objętego planem

Linie rozgraniczające tereny
o różnym przeznaczeniu

Tereny urządzeń odprowadzania
i oczyszczania ścieków

Wyrys ze studium uwarunkowań i kierunków
zagospodarowania przestrzennego gminy Psary
skala 1:10 000



Granica obszaru objętego planem