

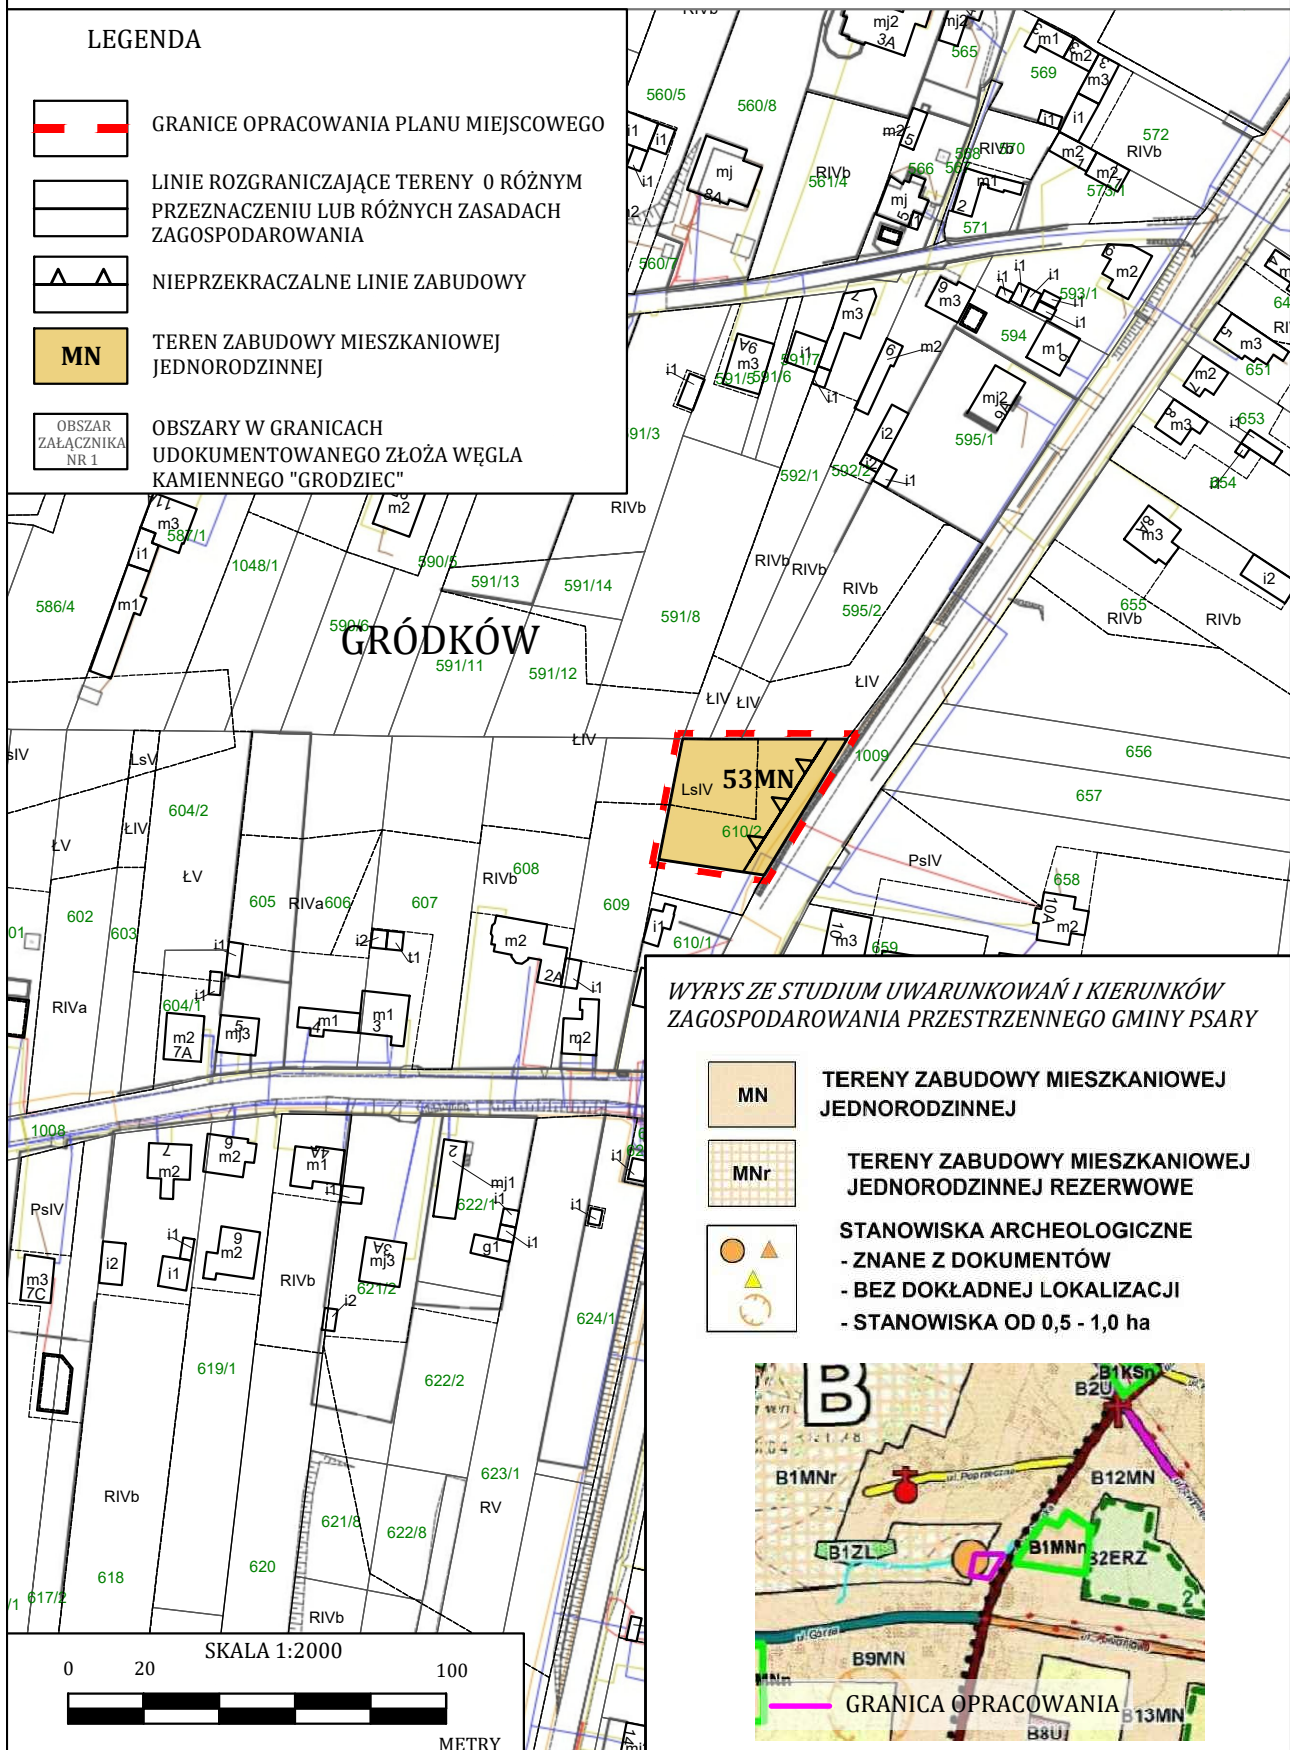


MIEJSCOWY PLAN ZAGOSPODAROWANIA PRZESTRZENNEGO DLA  
CZĘŚCI TERENÓW POŁOŻONYCH W GMINIE PSARY - ETAP II



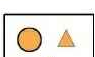
ZAŁĄCZNIK NR 1  
DO UCHWAŁY NR.....  
RADY GMINY PSARY  
Z DNIA.....

LEGENDA

-  GRANICE OPRACOWANIA PLANU MIEJSCOWEGO
-  LINIE ROZGRANICZAJĄCE TERENY O RÓŻNYM PRZEZNACZENIU LUB RÓŻNYCH ZASADACH ZAGOSPODAROWANIA
-  NIEPRZEKRACZALNE LINIE ZABUDOWY
-  **MN** TEREN ZABUDOWY MIESZKANIOWEJ JEDNORODZINNEJ
-  **MNr** OBSZAR ZAŁĄCZNIKA NR 1
-  OBSZARY W GRANICACH UDOKUMENTOWANEGO ZŁOŻA WĘGLA KAMIENNEGO "GRÓDKIEC"



WYRYS ZE STUDIUM UWARUNKOWAŃ I KIERUNKÓW  
ZAGOSPODAROWANIA PRZESTRZENNEGO GMINY PSARY

-  **MN** TERENY ZABUDOWY MIESZKANIOWEJ JEDNORODZINNEJ
-  **MNr** TERENY ZABUDOWY MIESZKANIOWEJ JEDNORODZINNEJ REZERWOWE
-  **STANOWISKA ARCHEOLOGICZNE**
- ZNANE Z DOKUMENTÓW
  - BEZ DOKŁADNEJ LOKALIZACJI
  - STANOWISKA OD 0,5 - 1,0 ha

