


Załącznik do uchwały NR XXXI/362/2017
RADY GMINY PSARY z dnia 21 czerwca 2017 r.

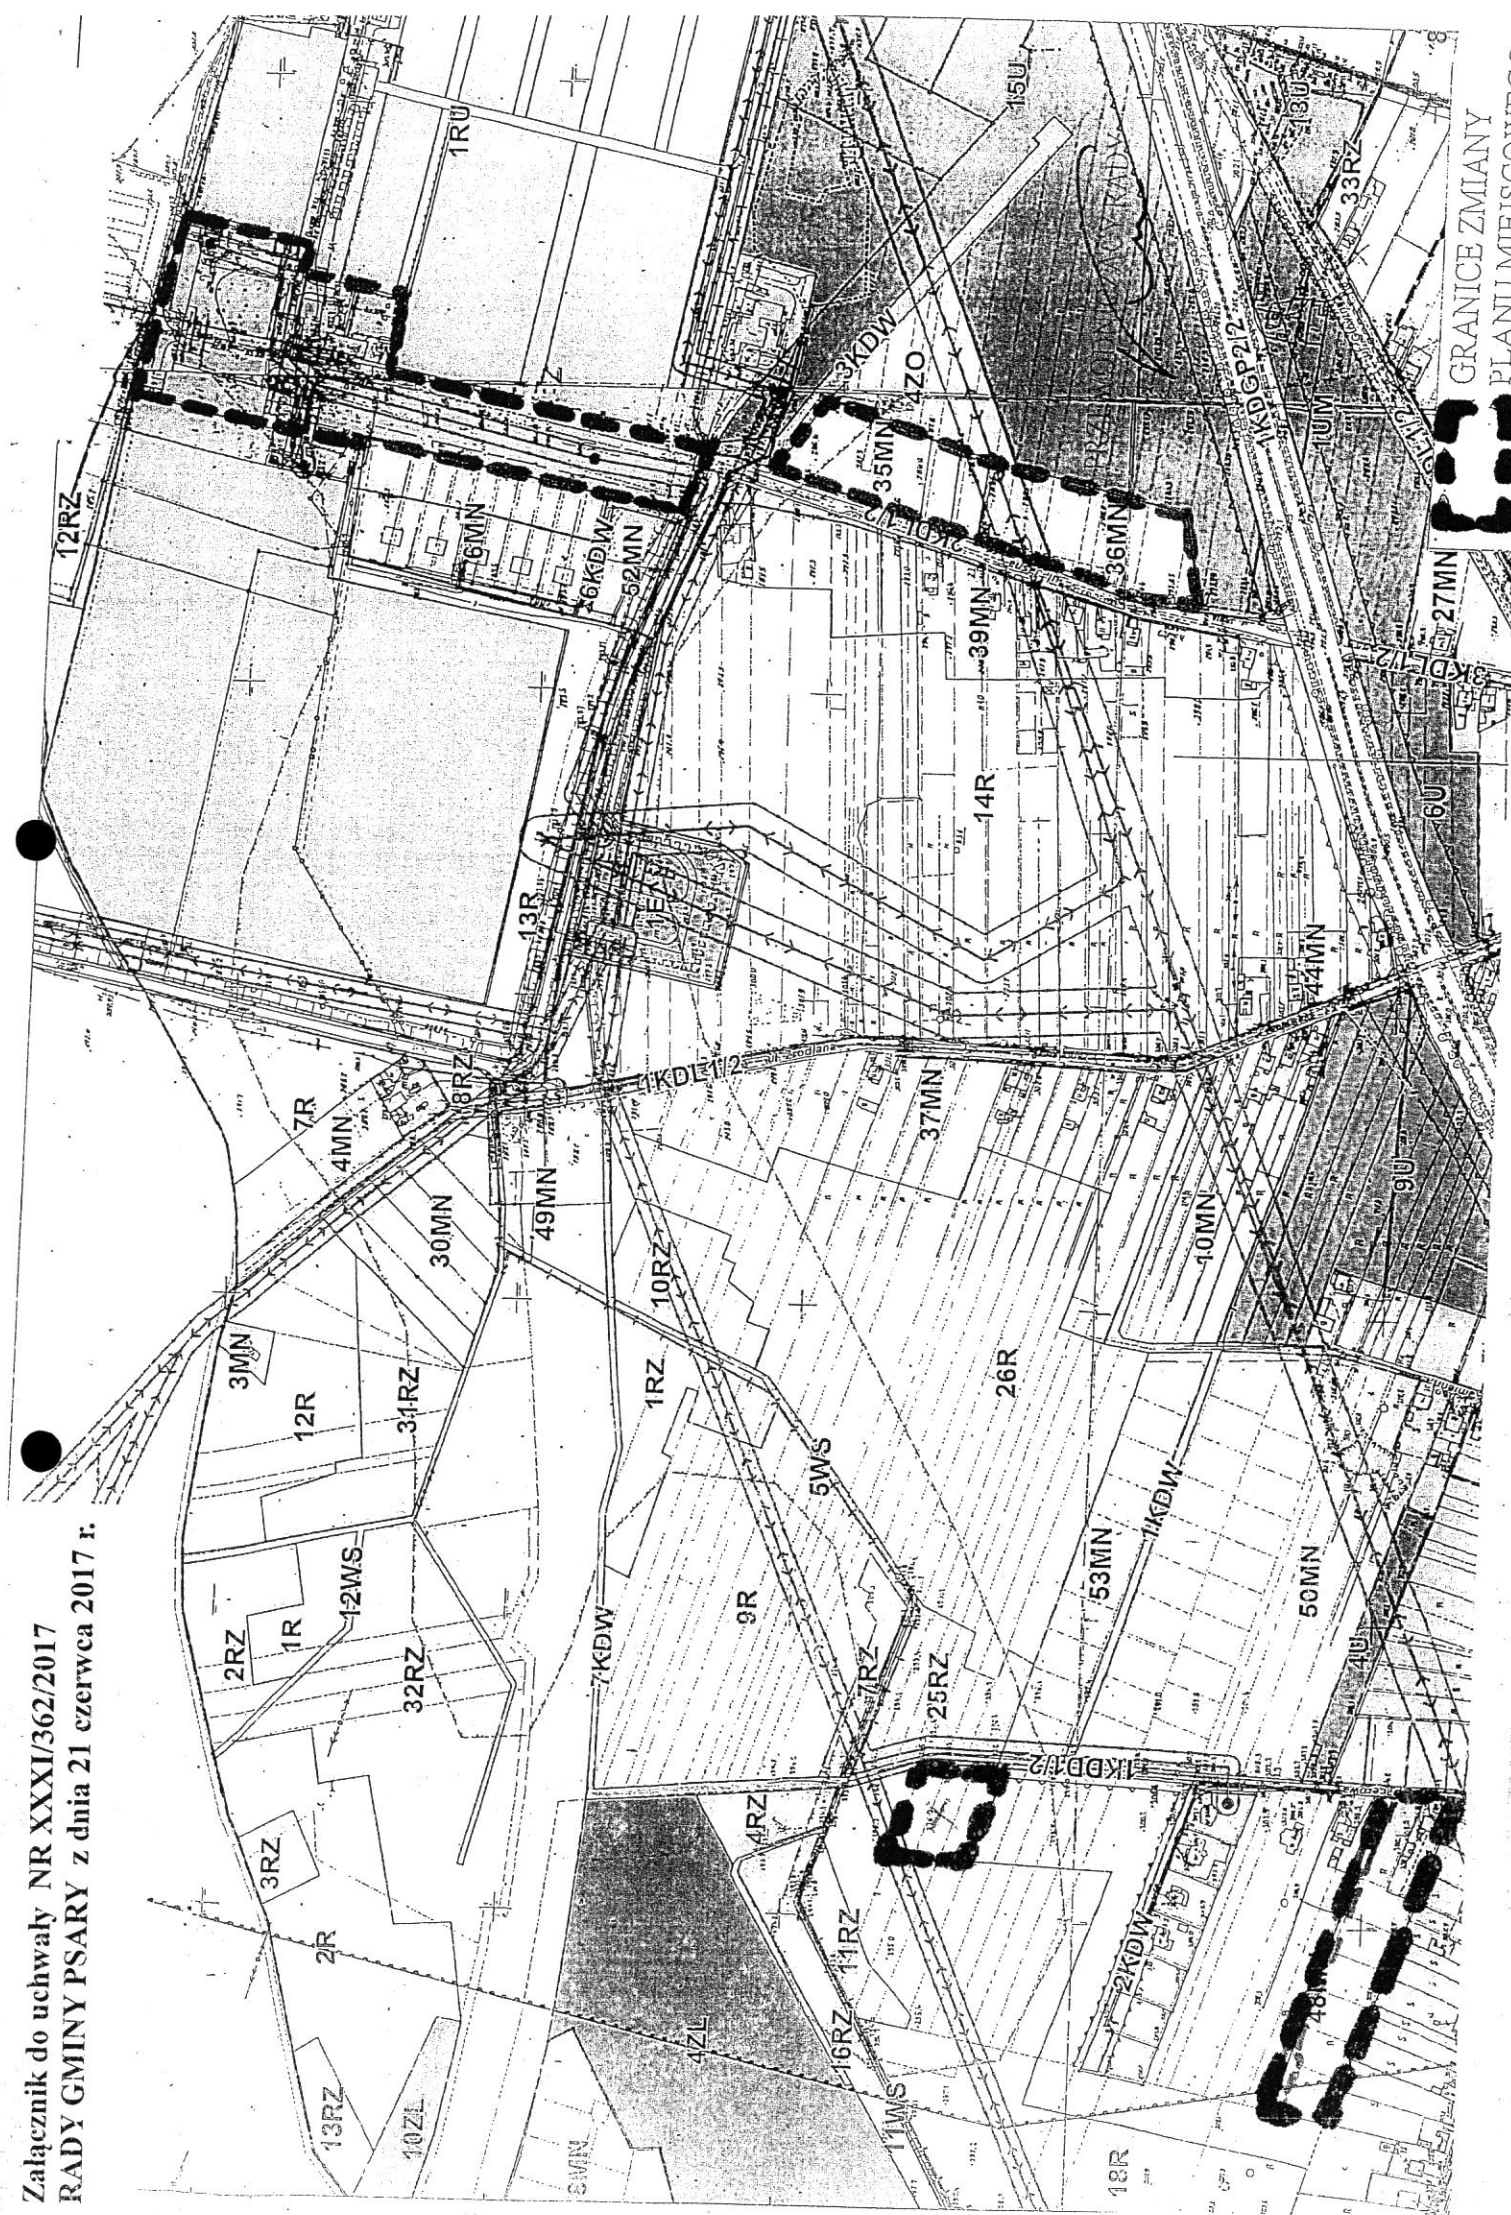

GRANICE ZMIANY
PLANU MIEJSCOWEGO