

GRANICE OPRACOWANIA
PLANU MIEJSCOWEGO

Załącznik Nr 1 do uchwały nr XXXIII/389/2017
Rady Gminy Psary z dnia 28 września 2017 r.
skala 1:5000



Załącznik Nr 2 do uchwały nr XXXIII/389/2017
Rady Gminy Psaty z dnia 28 września 2017 r.
skala 1:5000




GRANICE OPRACOWANIA PLANU MIEJSCOWEGO

Załącznik Nr 5 do uchwały nr XXXIII/389/2017
Rady Gminy Psary z dnia 28 września 2017 r.
skala 1:5000







GRANICE OPRACOWANIA
PLANU MIEJSCOWEGO

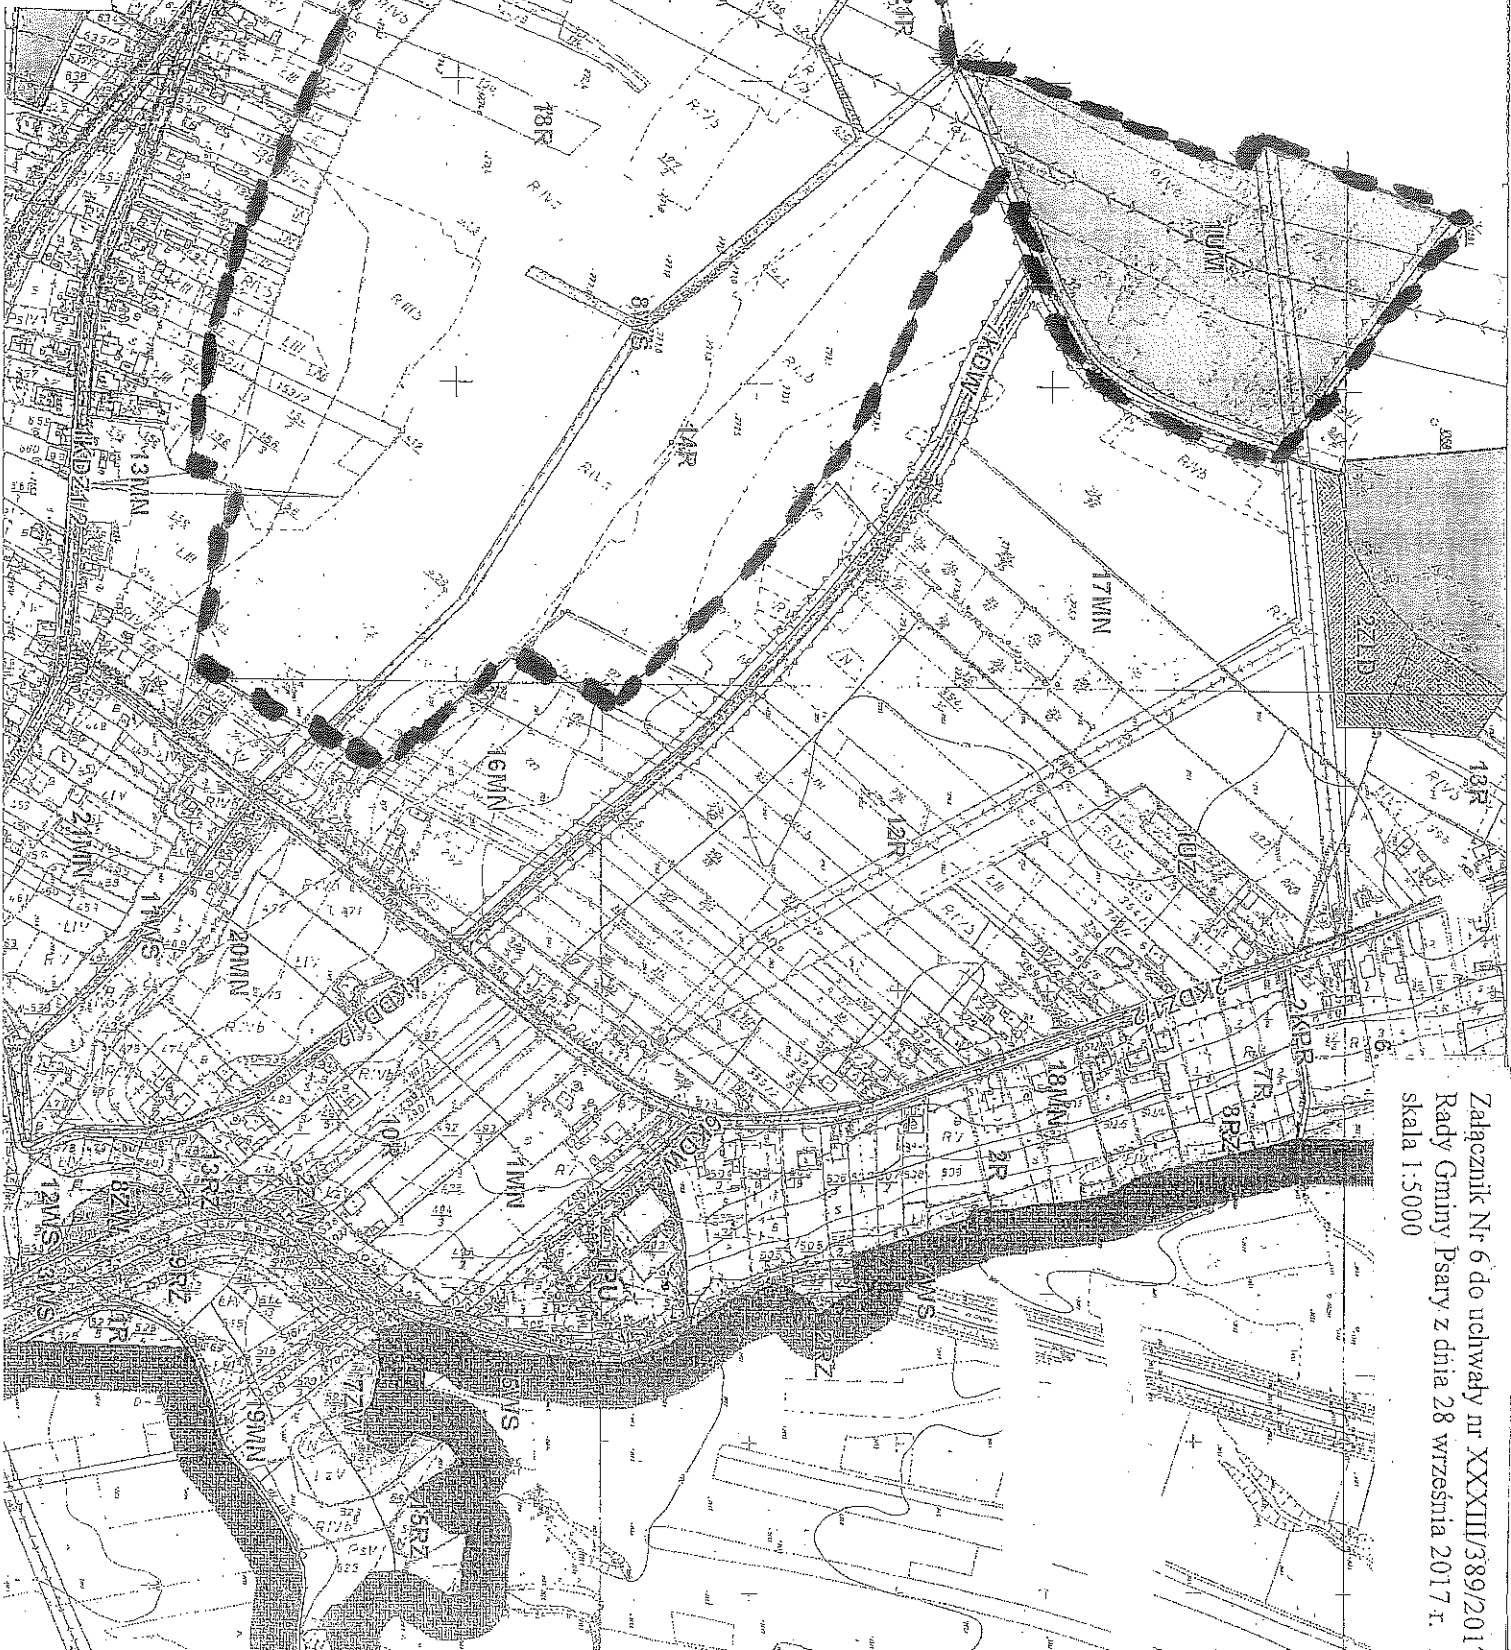


Załącznik Nr 6 do uchwały nr XXXIII/389/201
Rady Gminy Psary z dnia 28 września 2017 r.
skala 1:5000

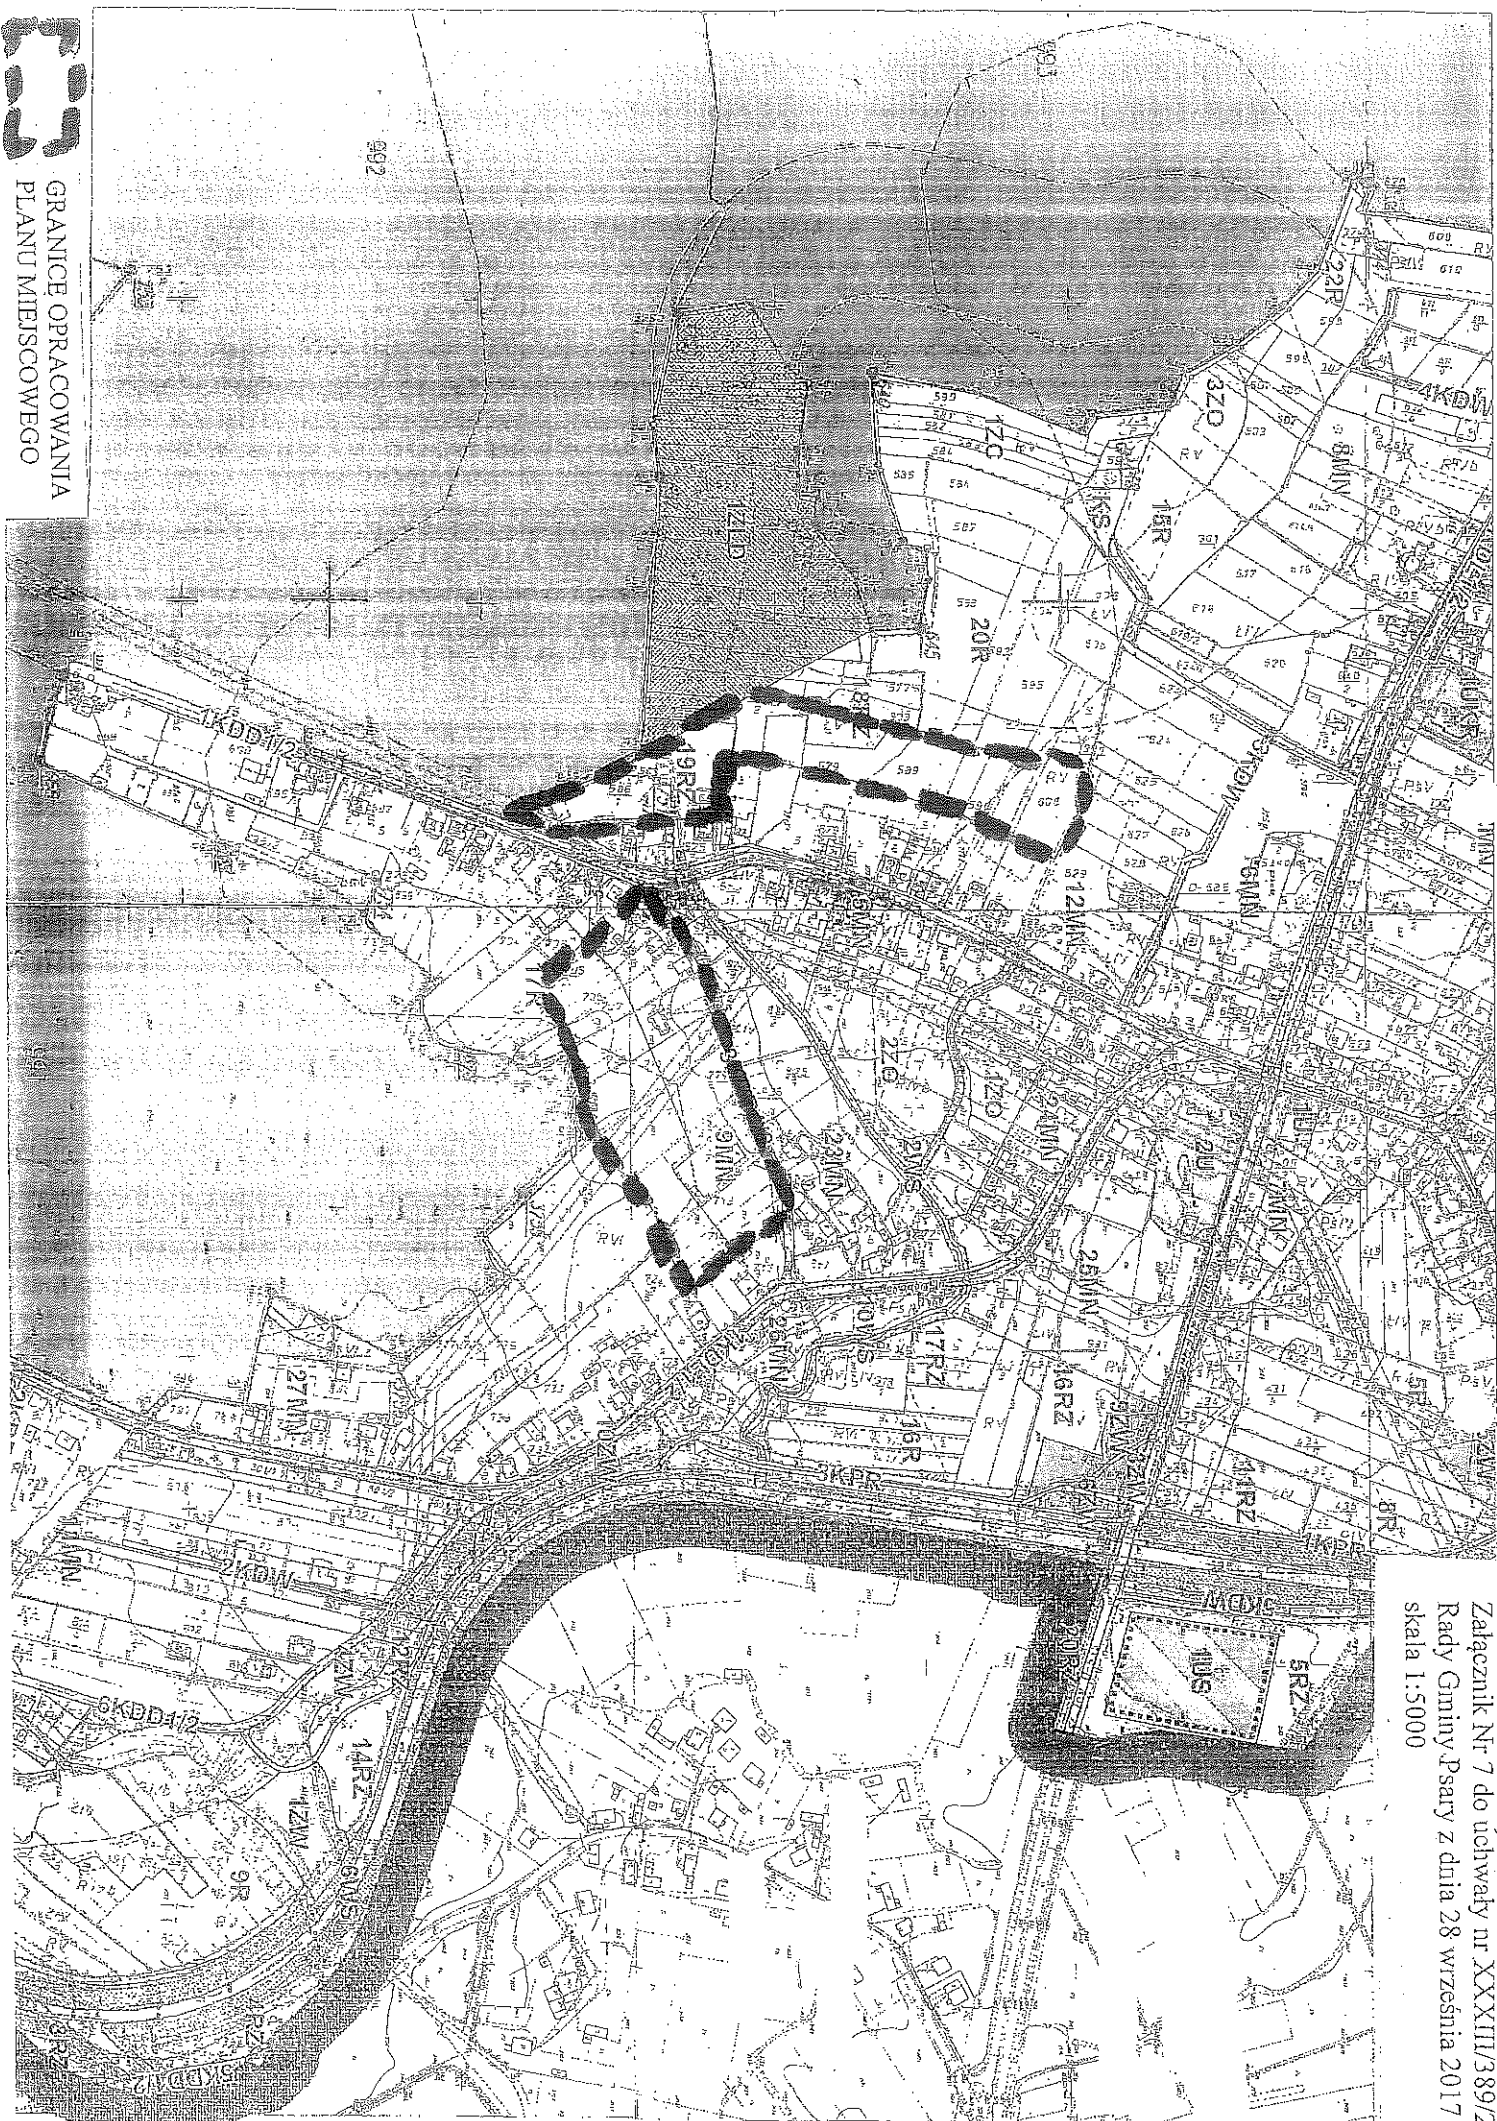


Załącznik Nr 7 do uchwały nr XXXIII/389/2017
Rady Gminy Psary z dnia 28 września 2017 r.
skala 1:5000

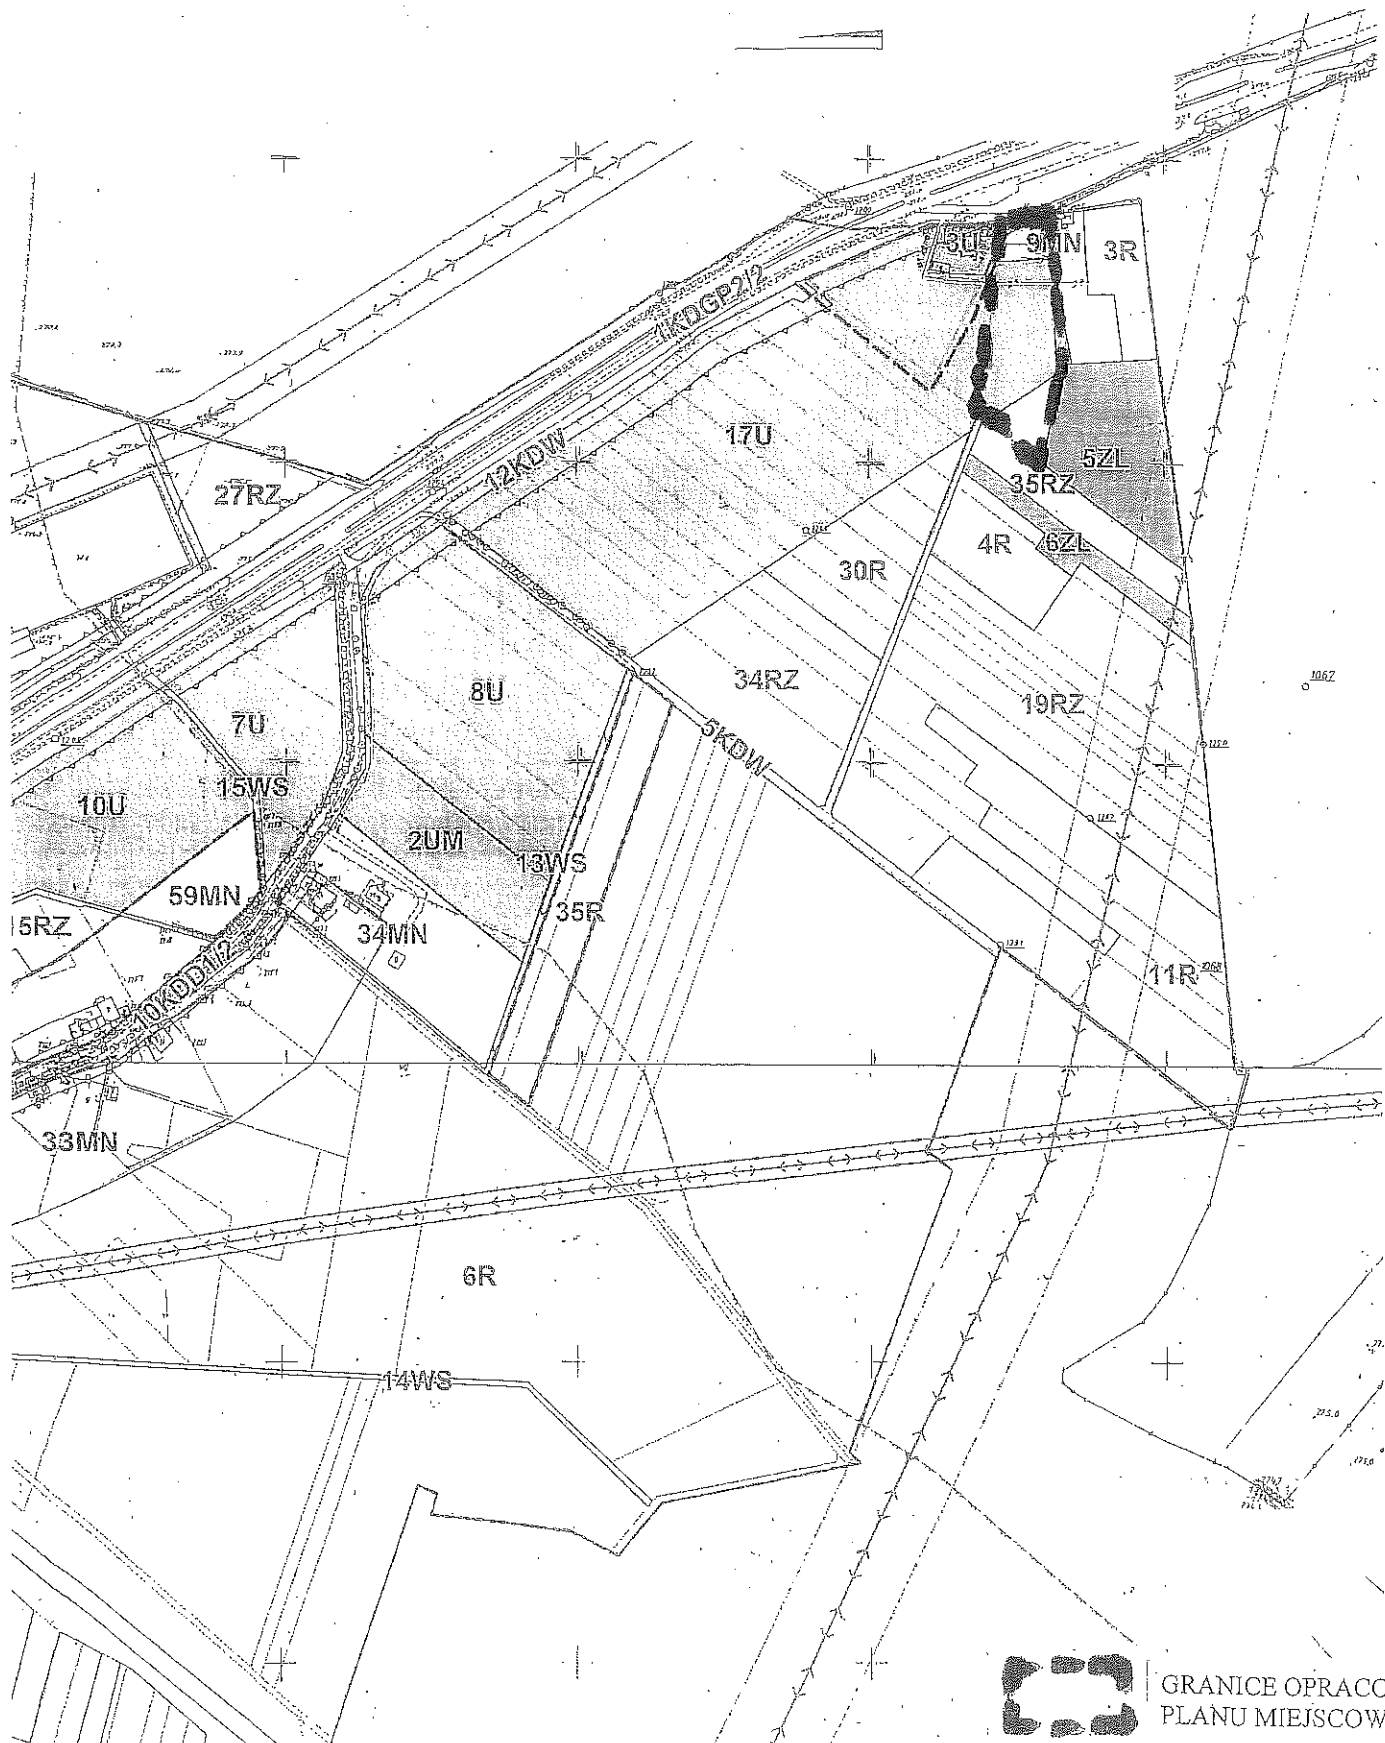

[illegible][illegible]

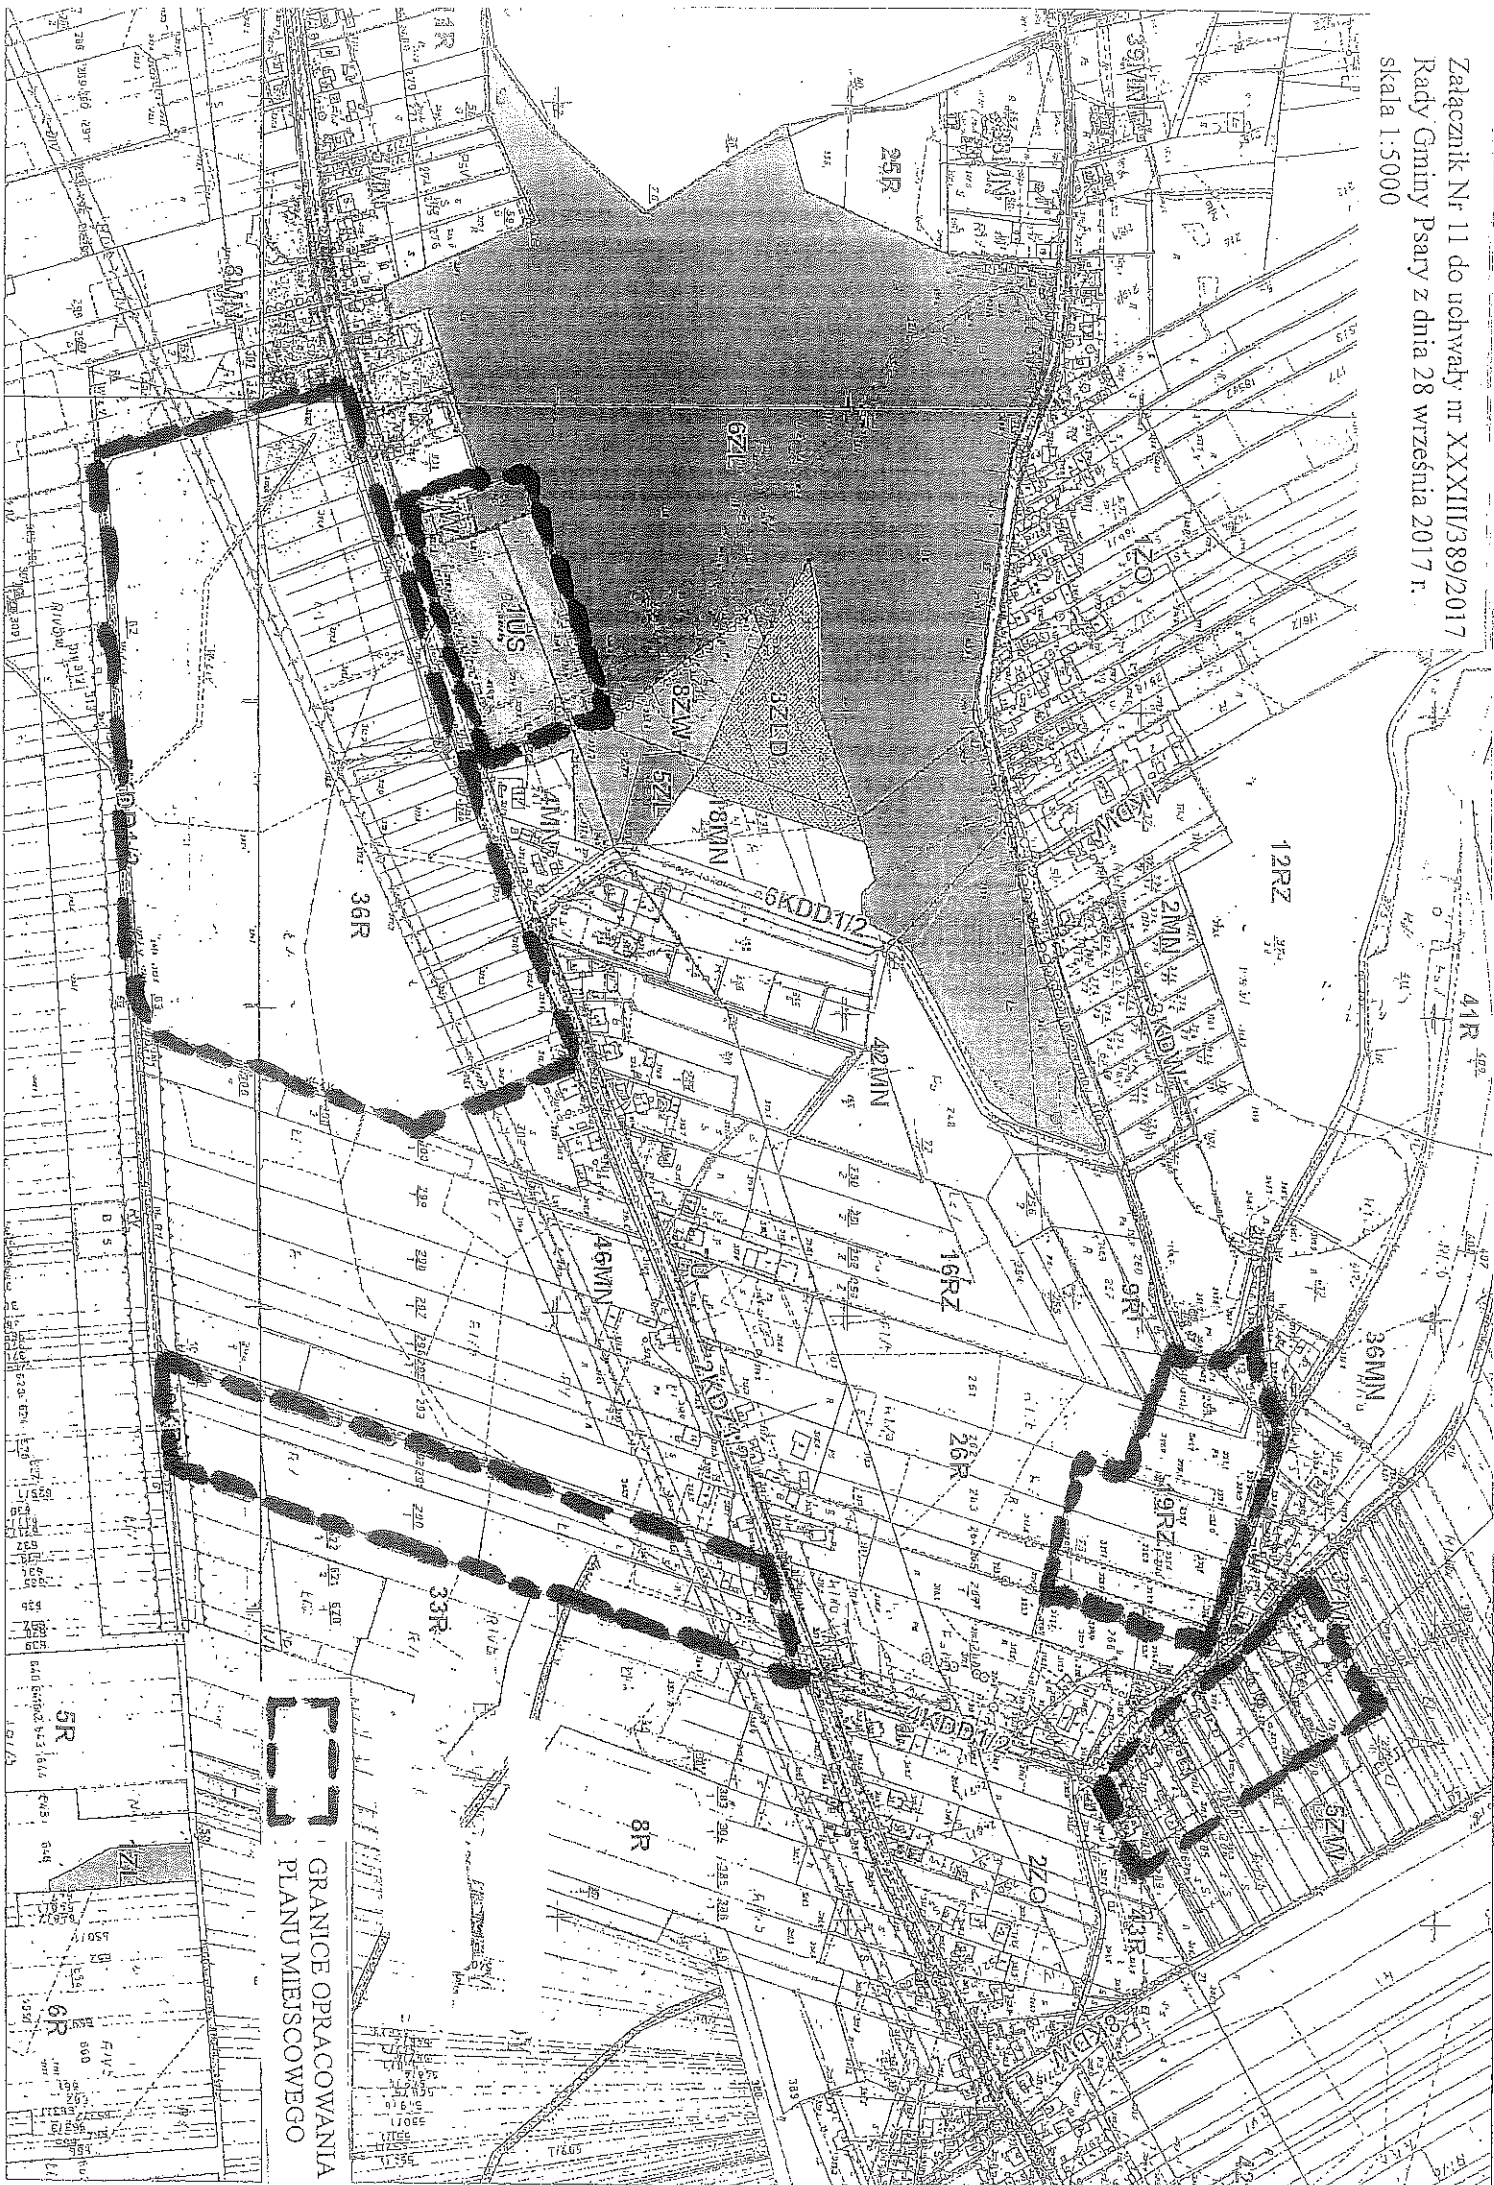


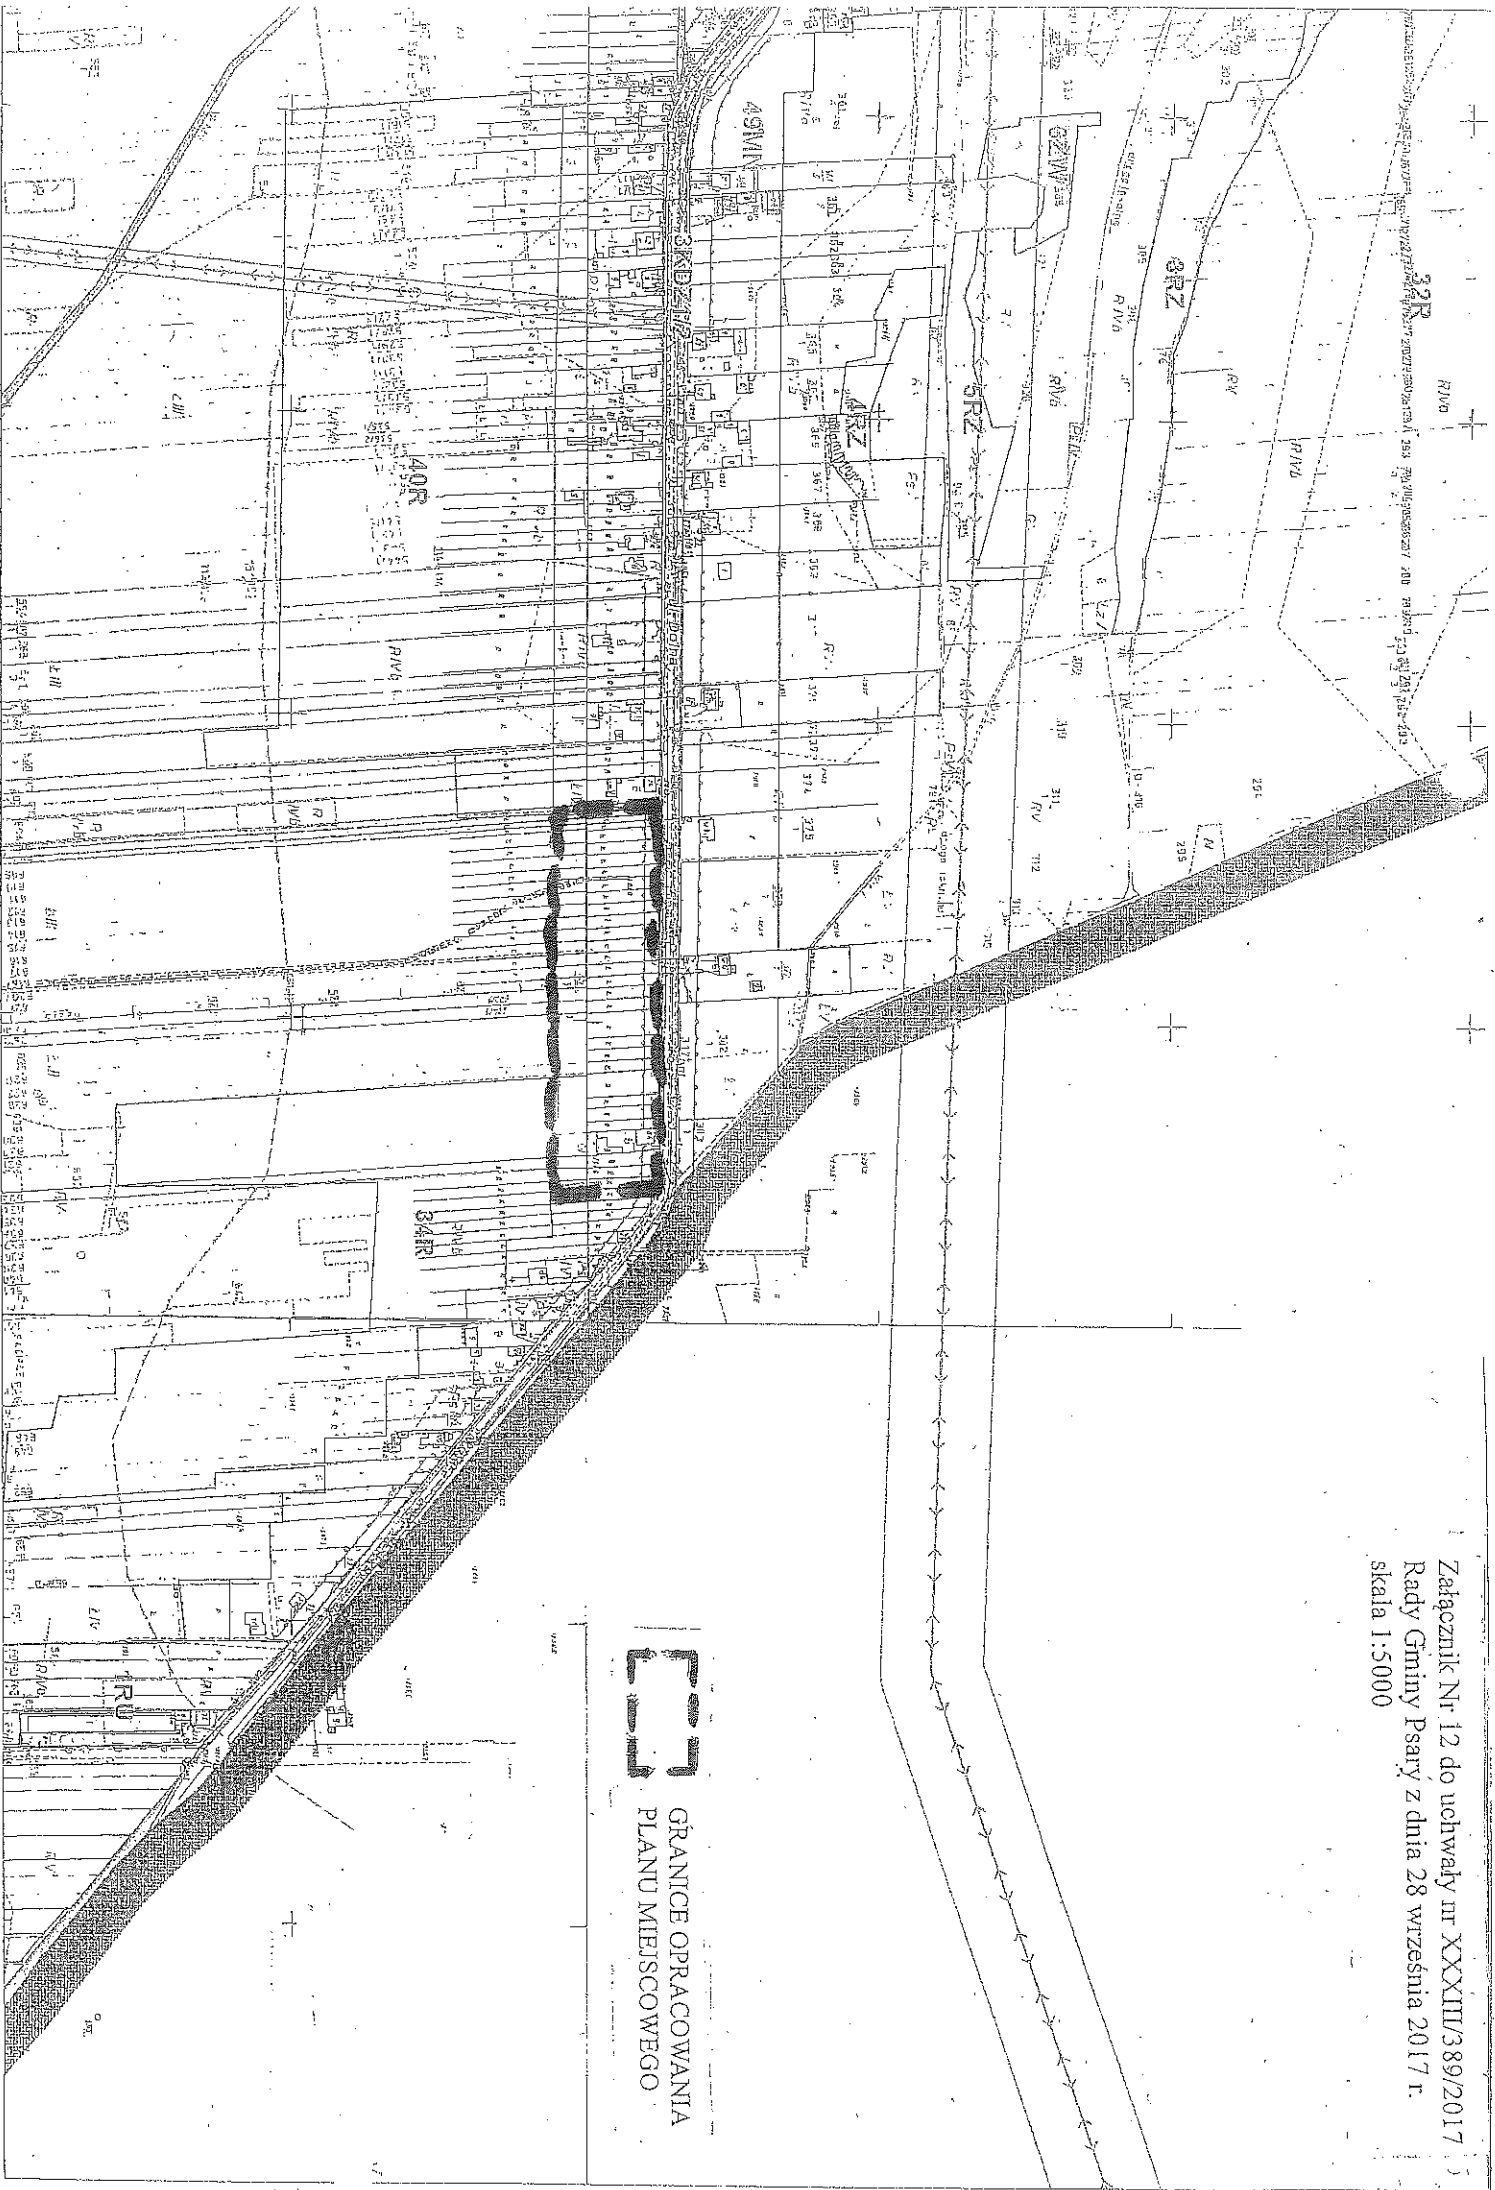

GRANICE OPRACOWANIA
PLANU MIEJSCOWEGO

Załącznik Nr 12 do uchwały nr XXXIII/389/2017
Rady Gminy Psary z dnia 28 września 2017 r.
skala 1:5000

Załącznik Nr 13 do uchwały nr XXXIII/389/2017
 Rady Gminy Psary z dnia 28 września 2017 r.
 skala 1:5000

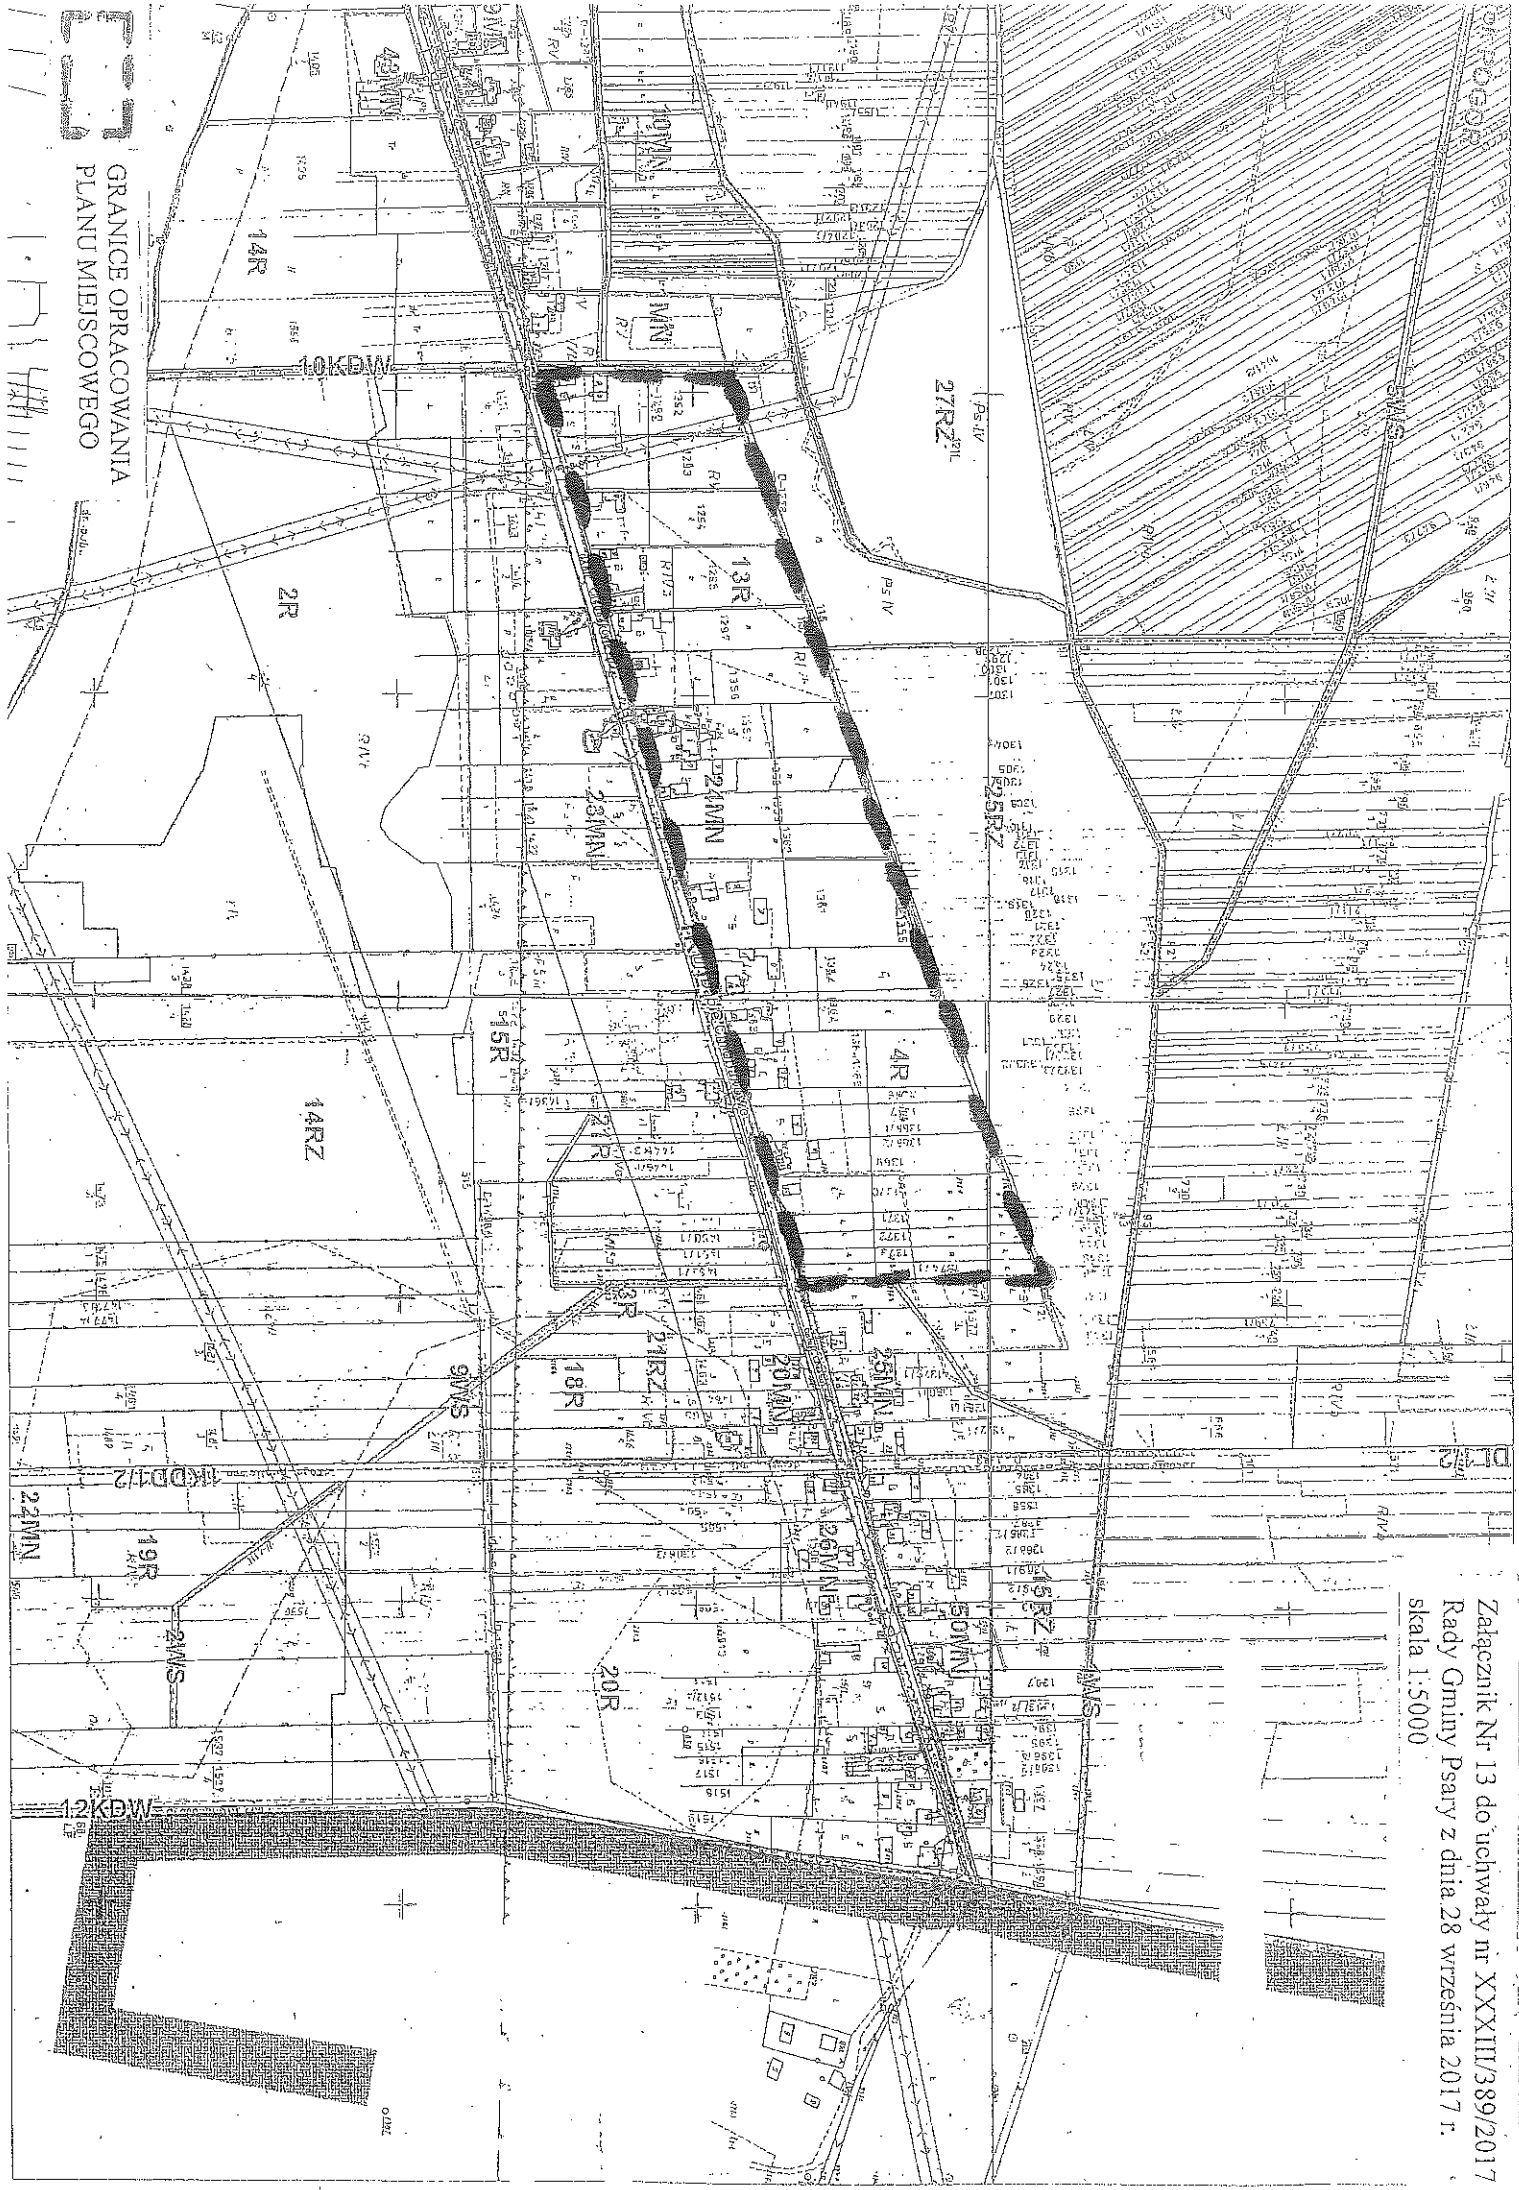

GRANICE OPRACOWANIA
 PLANU MIESCOWEGO